

Каркасная баня КБ-61 "Алтай"

Проект каркасной бани КБ-61 "Алтай"

Фундамент – бетонные блоки
Обвязка свай доска 50х150.мм

Наружные стены – каркас доска 50х150.мм
утепление 150.мм Снаружи каркас обшит ОСБ 9.мм

Внутренние стены/перегородки – доска
40х150.мм утепление/звукоизоляция 150/100.мм


Перекрытия – доска 50х200.мм утепление
100.мм

Настил пола – ОСБ 18.мм,
черный пол 1.эт ОСБ 9.мм

Высота потолка 1.эт-2.5.м
Потолок мансарды подшит до конька
ригель-затяжка установлен на высоте 2.5.м

Внешняя отделка-сайдинг/имитация бруса.
Внутр.отделка гипсокартон/имитация бруса/
плитка.

Крыша-стропильная конструкция из доски
50х200.мм, кровля металлочерепица.

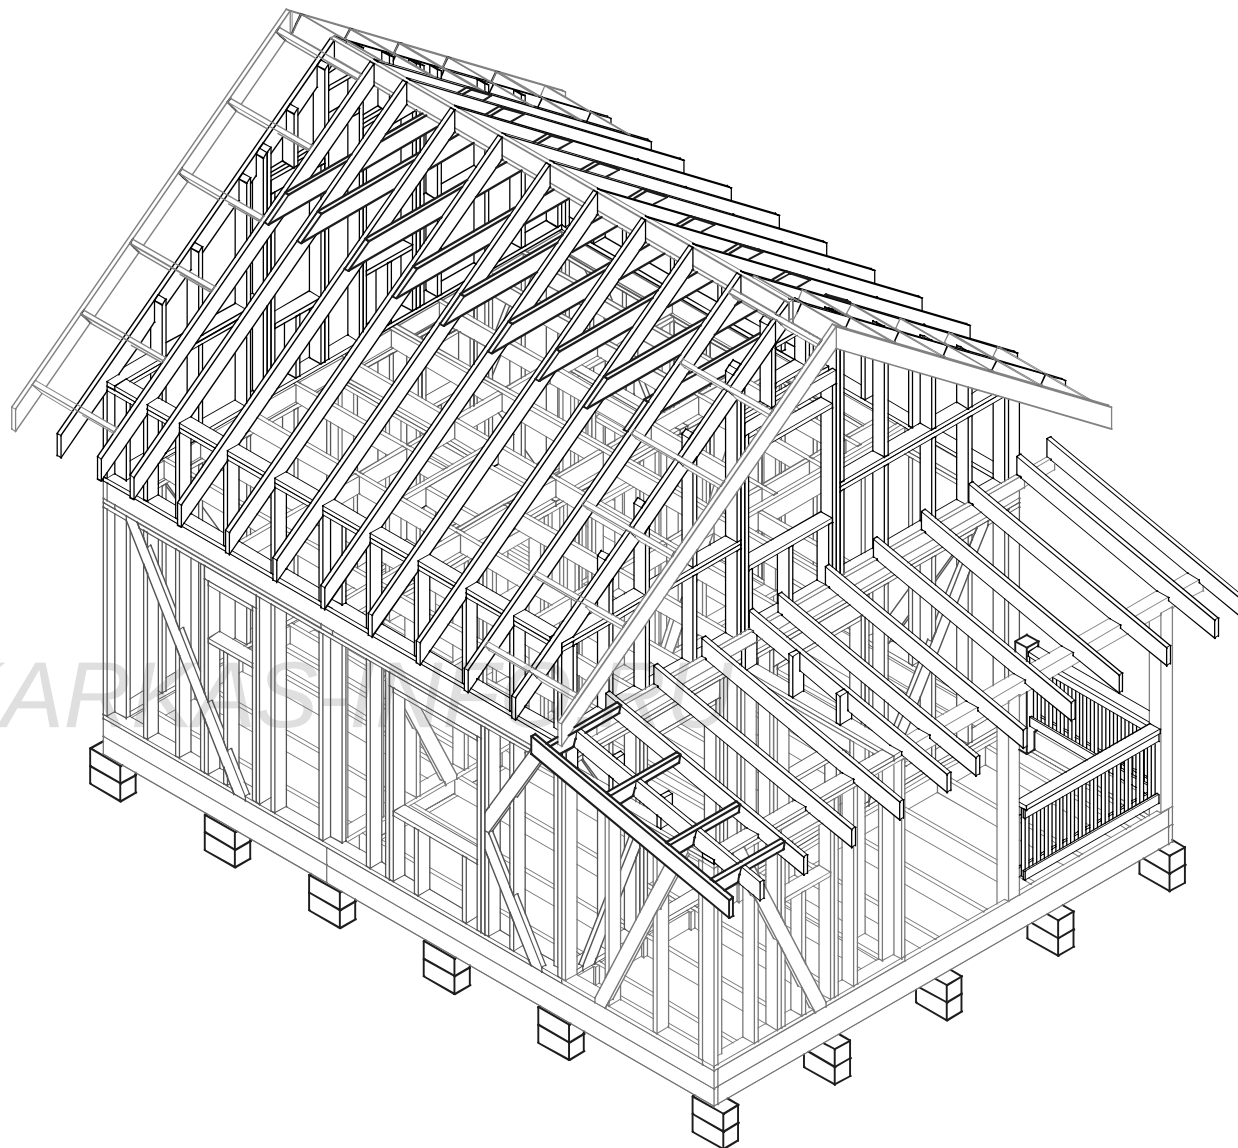



Согласовано

Возм. инв

Подпись и дата

Ил. подл.

Ил. подл.	Подпись и дата	Возм. инв	Согласовано		

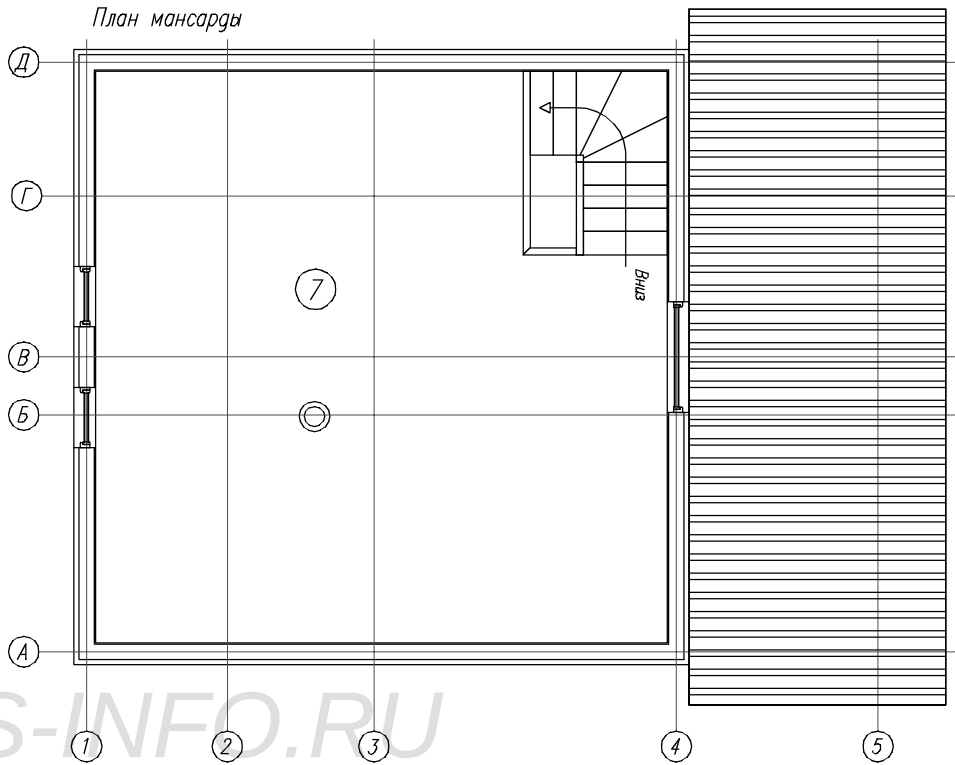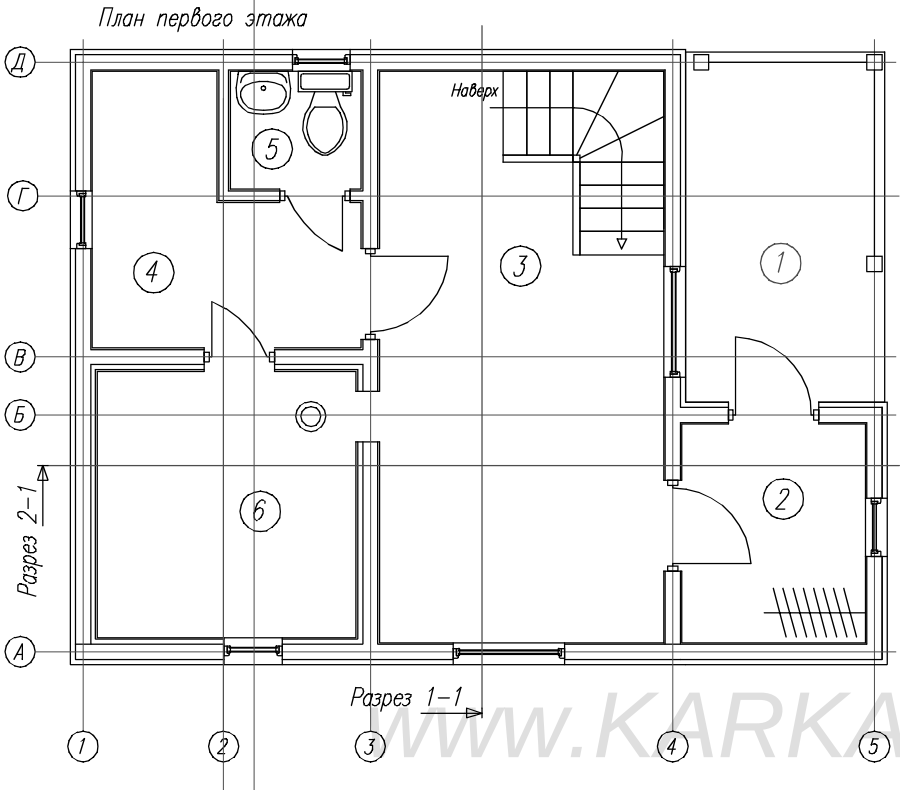

Экспликация помещений.		
Ном.	Наименов.	S(м ²)
1	Терраса	6,9
2	Тамбур	3,9
3	Кухня	13,8
4	Предбанник/Душевая	5,5
5	Санузел	1,5
6	Парная	6,8
7	Комната отдыха	29,5
Итого:		61.00





Лист	Недок	Подпись	Дата	Каркасная баня КБ-61 "Алтай"			
				План дома.	Стадия	Лист	Листов
					АС	02	27
				-/-	http://www.karkas-info.ru		

№в подп




<http://www.karkas-info.ru>

Ив	подл	Подпись и дата	Возм.	инв	Согласовано		

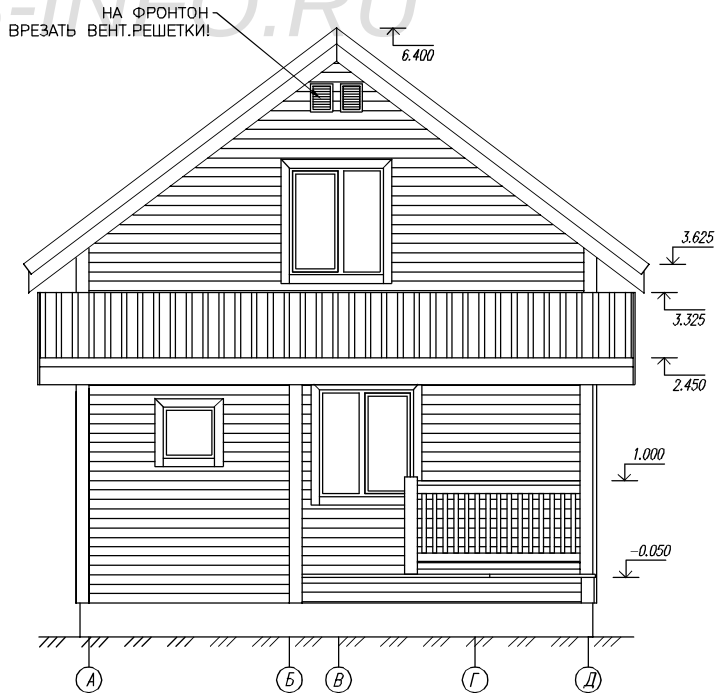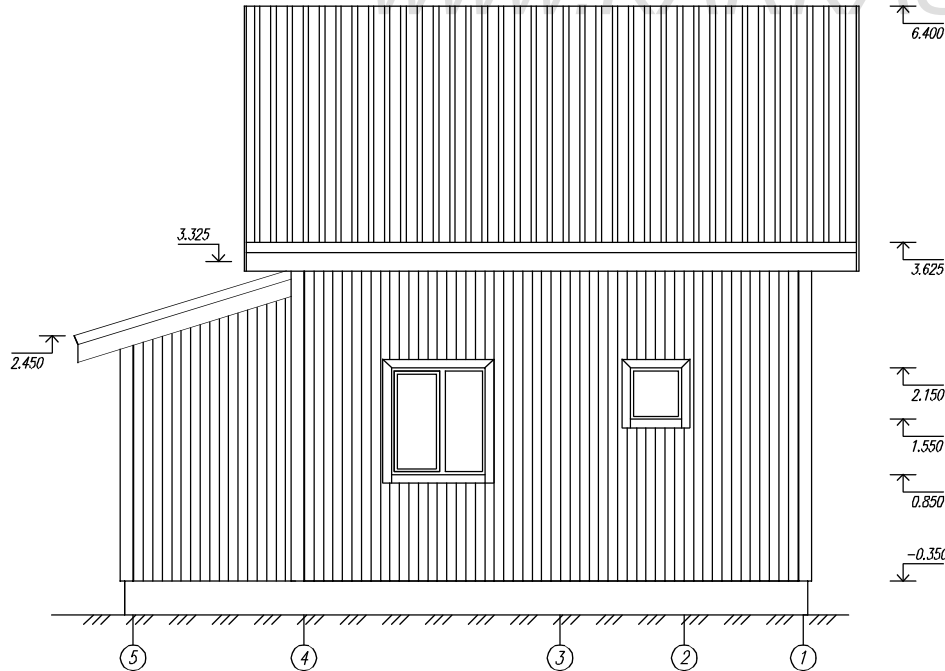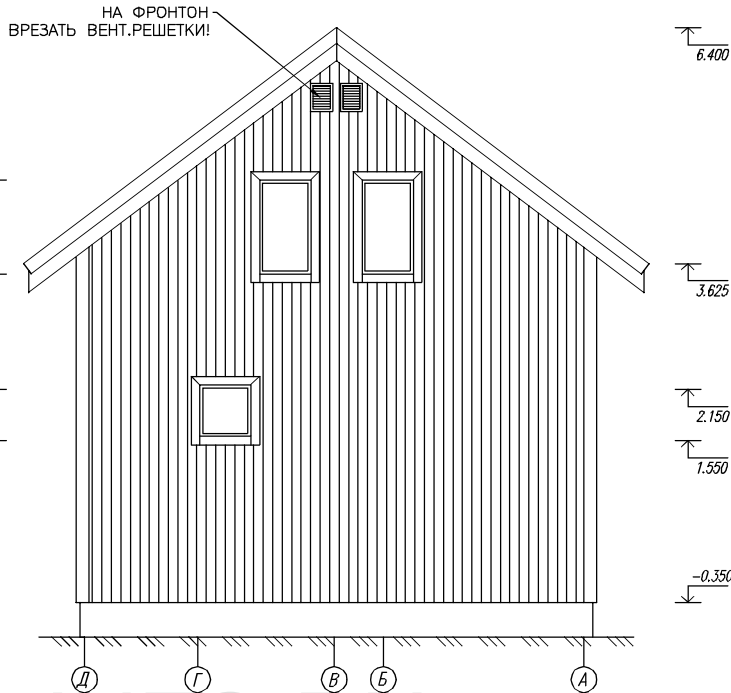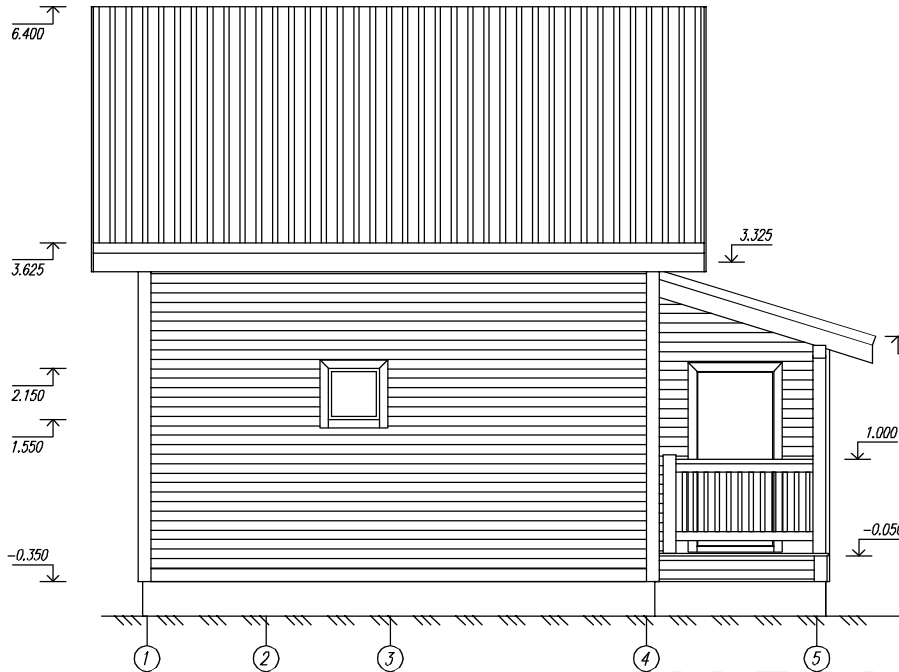

Лист	№док	Подпись	Дата	Каркасная баня КБ-61 "Алтай"				Фасады дома.	-
				Стадия	Лист	Листов	АС		
				АС	04.	27			
				http://www.karkas-info.ru					

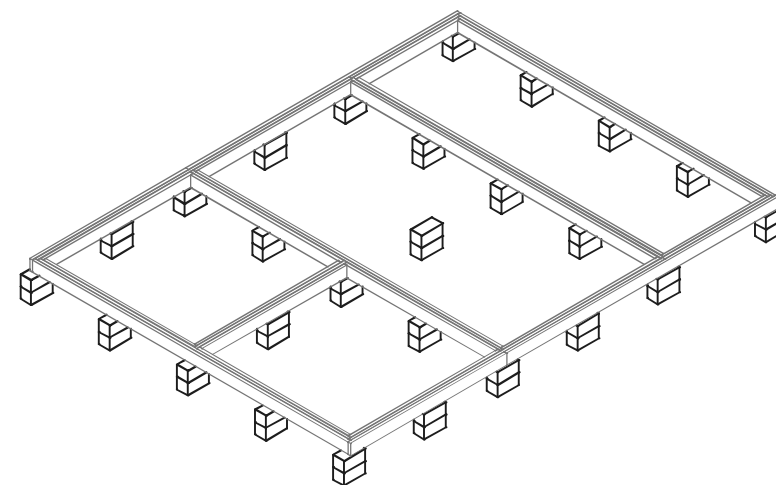

Раскрой. Обвязка фундамента.			
Средний контур.			
Ном.	Наименов.	Размер.	Шт.
1	Балка	5875x200x50	2
2	Балка	5800x200x50	4
3	Балка	2800x200x50	1
4	Балка	2025x200x50	2

Согласовано			

Возм. инв.

ись и дата

ИВ подп

Лист	Недок	Подпись	Дата	Каркасная баня КБ-61 "Алтай"			
				Схема обвязки	Стадия	Лист	Листов
					АС	06.1	27
				1-й контур.	http://www.karkas-info.ru		


Согласовано			

Ив подл	Подпись и дата	Возм инв

Ив подп	
---------	--



Раскрой. Обвязка фундамента.			
Наружный контур.			
Ном.	Наименов.	Размер.	Шт.
1	Балка	5900x200x50	2
2	Балка	5075x200x50	2
3	Балка	2925x200x50	2

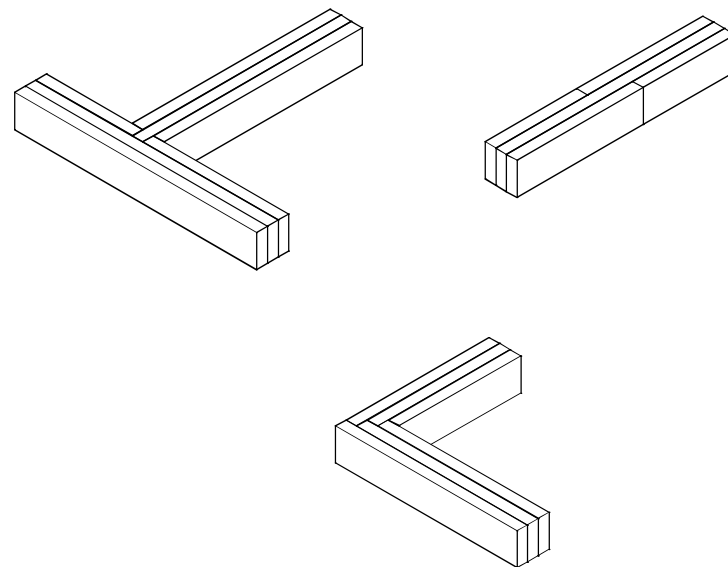


Лист	№ док.	Подпись	Дата	Каркасная баня КБ-61 "Алтай"			
				Обвязка.	Стадия	Лист	Листов
					АС	06.2	27
				2-й и 3-й конур.	http://www.karkas-info.ru		

Согласовано			

И/в подл	Подпись и дата		Возм. инв	

Лист	Недок	Подпись	Дата


Каркасная баня КБ-61 "Алтай"			
Раскладка стен 1.эт	Стадия	Лист	Листов
	АС	07	27
-/-	http://www.karkas-info.ru		

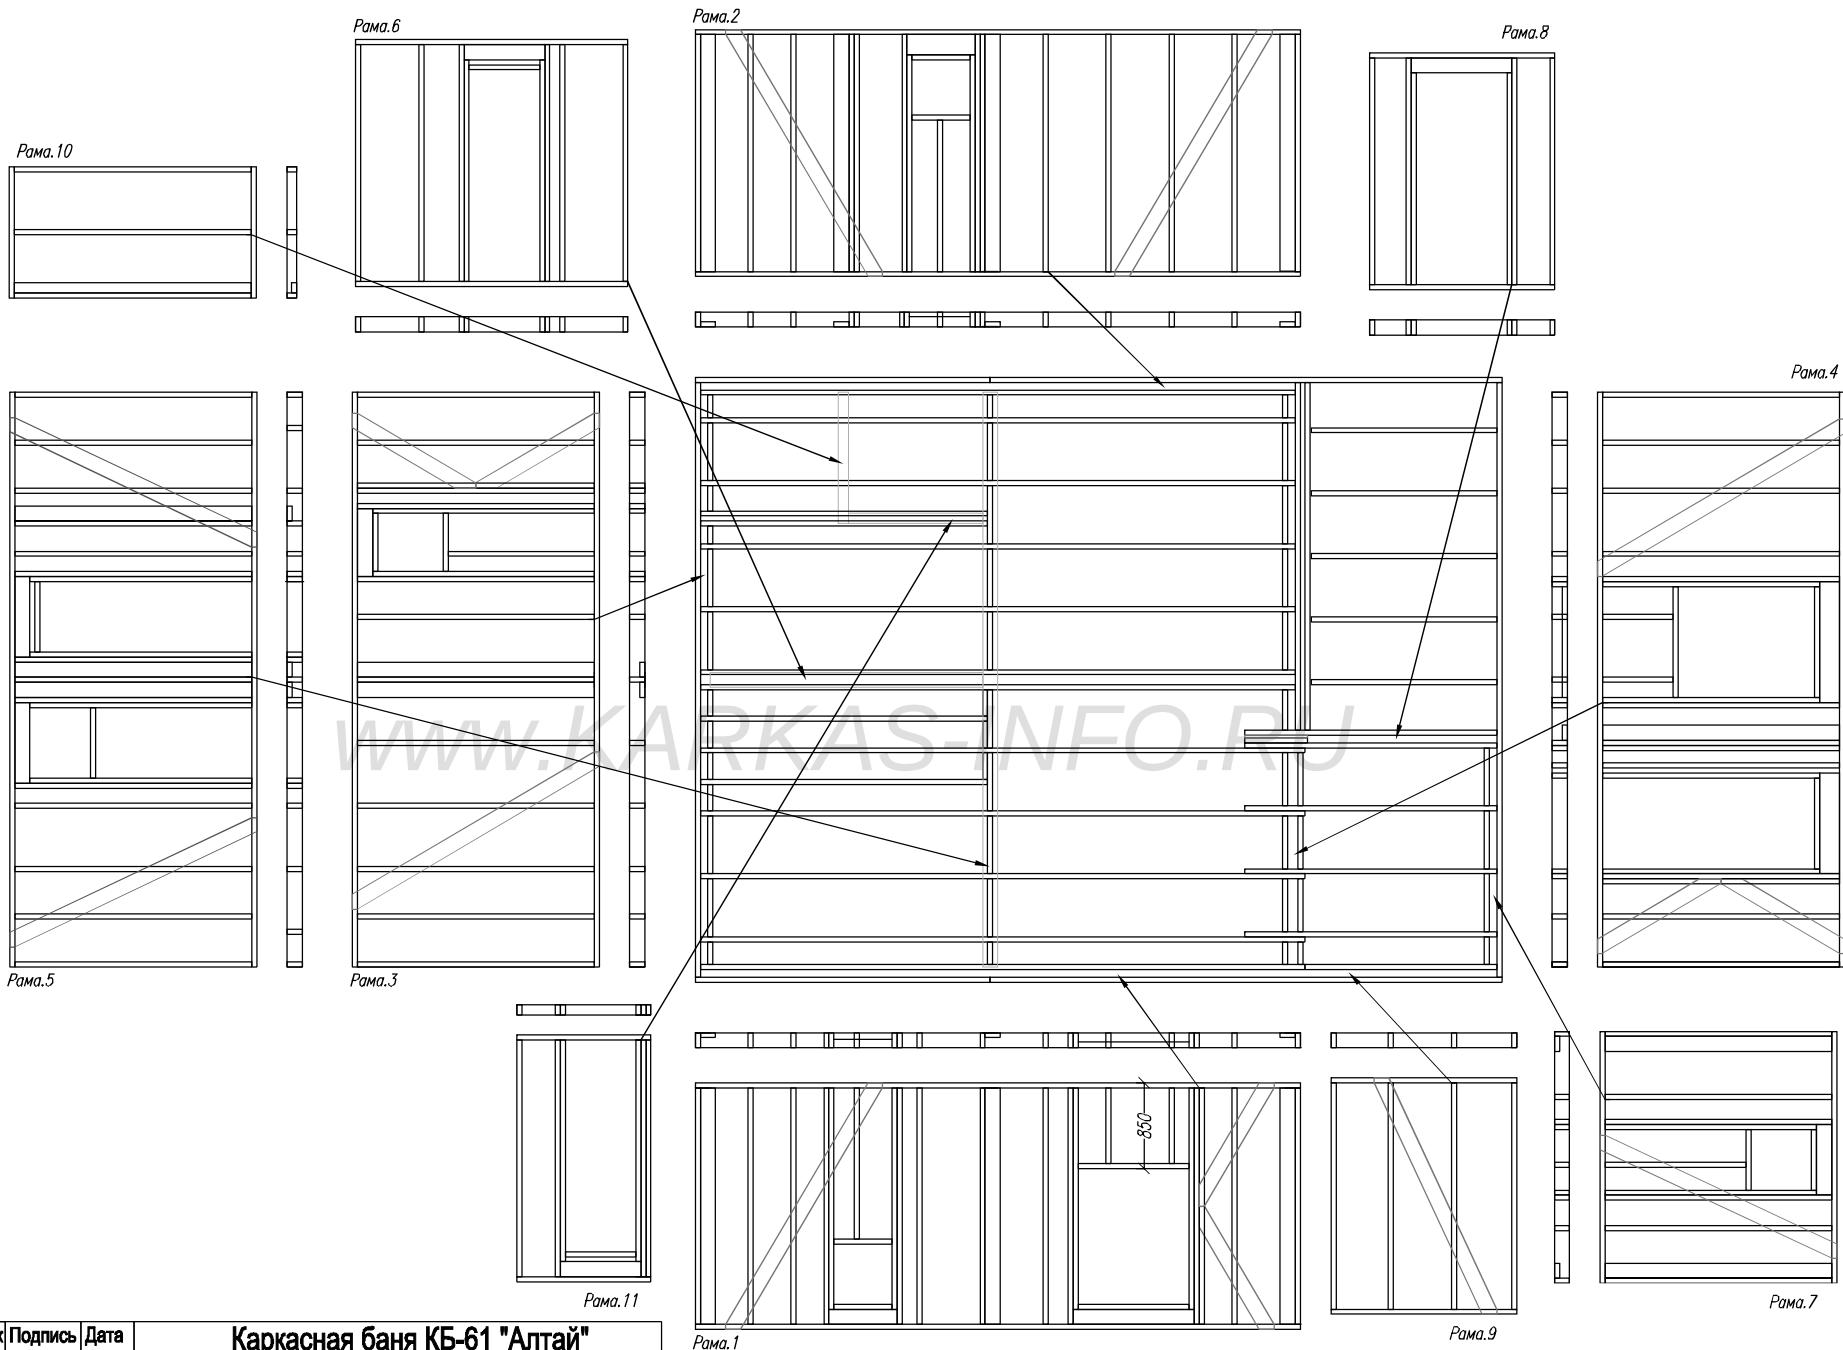

Согласовано			

И/в подл	Подпись и дата		Возм. инв	


Лист	Недок	Подпись	Дата	Каркасная баня КБ-61 "Алтай"		
				Раскладка стен мансарды	Стадия АС	Лист 08.
						Листов 27
				-/-	http://www.karkas-info.ru	

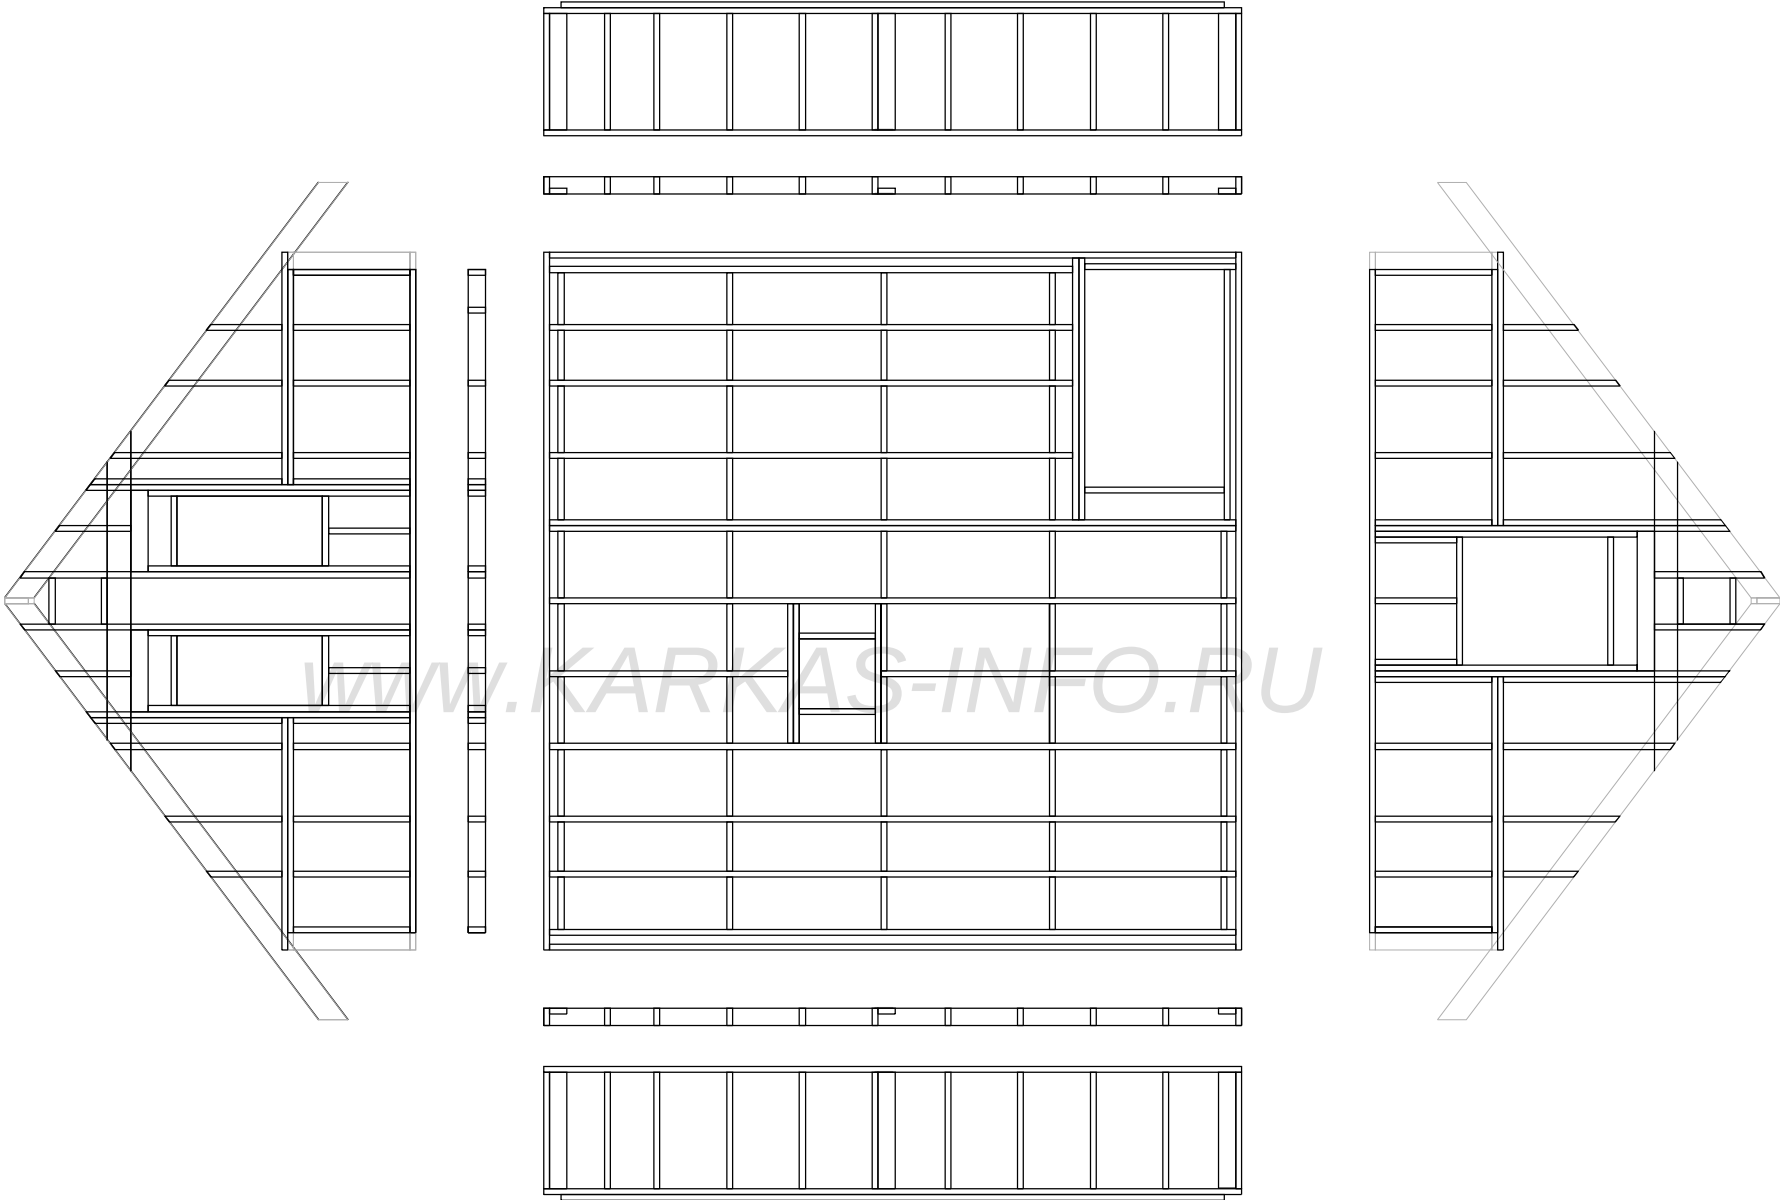

Согласовано					
Ив. подл.	Подпись и дата	Возм.	инв.		

Лист	Недок.	Подпись	Дата

Каркасная баня КБ-61 "Алтай"			
Нижнее перекрытие.		Стадия	Лист
		АС	09
			27
-/-		http://www.karkas-info.ru	

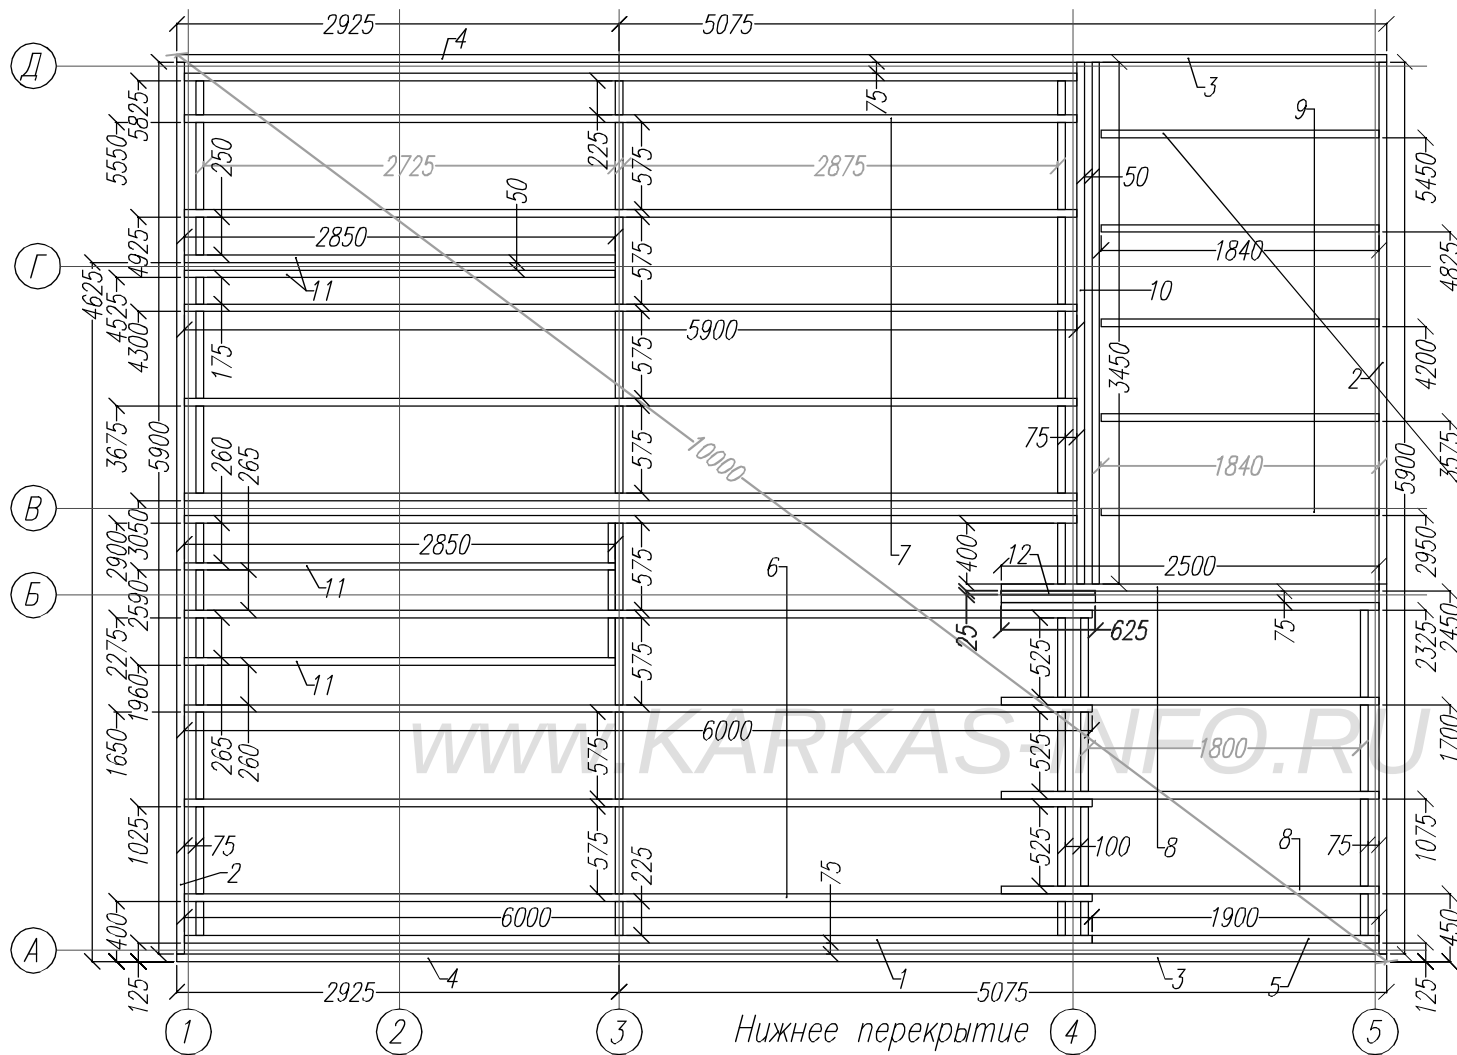


Раскрой. Нижнее перекрытие.			
Ном.	Наименов.	Размер.	Шт.
1	Горцевая доска	6000x200x50	1
2	Горцевая доска	5900x200x50	2
3	Горцевая доска	5075x200x50	2
4	Горцевая доска	2925x200x50	2
5	Горцевая доска	1900x200x50	1
6	Лага	6000x200x50	4
7	Лага	5900x200x50	7
8	Лага	2500x200x50	5
9	Лага	1850x150x50	5
10	Лага	3450x200x50	2
11	Лага	2850x200x50	4
12	Проставка	625x100x25	2
13	Перемычки	по месту	43


Сначала обшить
каркас ОСБ.
после закрепит
лаги 9

Схема перекрытия 1.эт

В перекрытие
добавить
пароизоляцию
если пол
настилается
из доски.

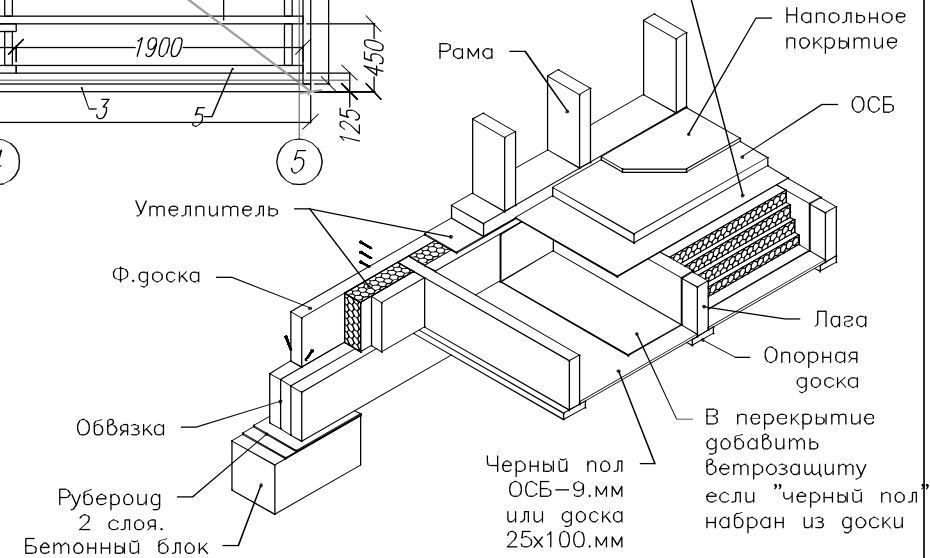


Ив. подл.	Подпись и дата	Возм. инв.	Согласовано	

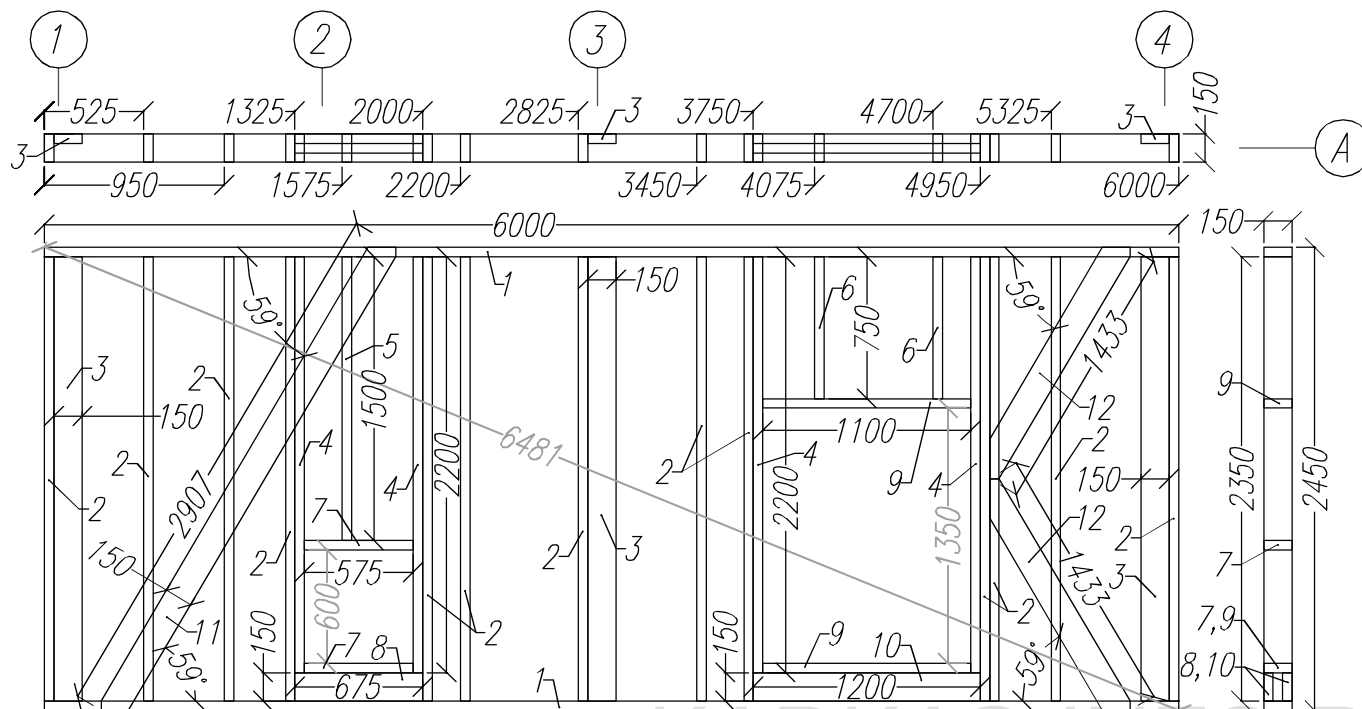


Раскрой. Рама 1			
Ном.	Наименов.	Размер.	Шт.
1	Лежень	6000x150x50	2
2	Стойка	2350x150x50	13
3	Стойка опорная	2350x150x50	3
4	Стойка	2200x150x50	4
5	Стойка	1500x150x50	1
6	Стойка	750x150x50	2
7	Балка оконного проема	575x150x50	2
8	Ригель оконного проема	675x150x50	2
9	Балка оконного проема	1100x150x50	2
10	Ригель оконного проема	1200x150x50	2
11	Укосина	2907x150x50	1
12	Укосина	1433x150x50	2

Рама 1

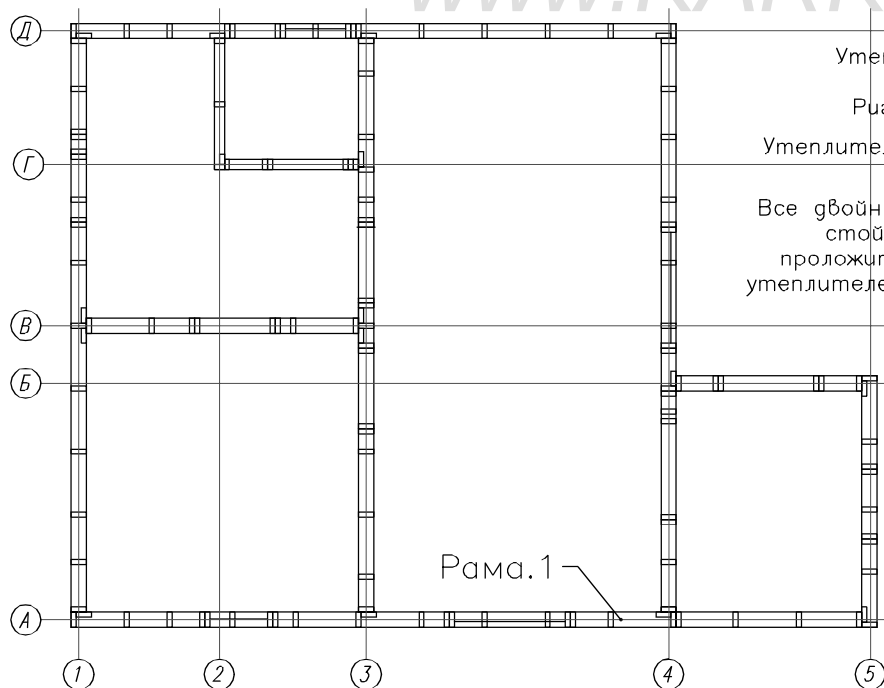

Рама.1

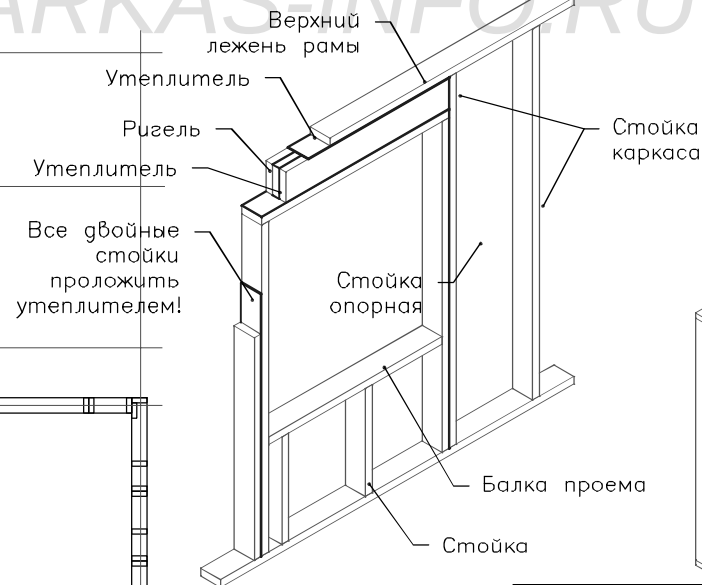


Узел проема оконна/двери.




Общий Рама-1

Лист	Надок	Подпись	Дата	Каркасная баня КБ-61 "Алтай"			
				Стены 1.эт.		Стадия	Лист
						АС	10
				Внешние стены. Рама-1		Листов	27
						http://www.karkas-info.ru	

И/а	подп	Подпись и дата	Возм	инв	Согласовано		

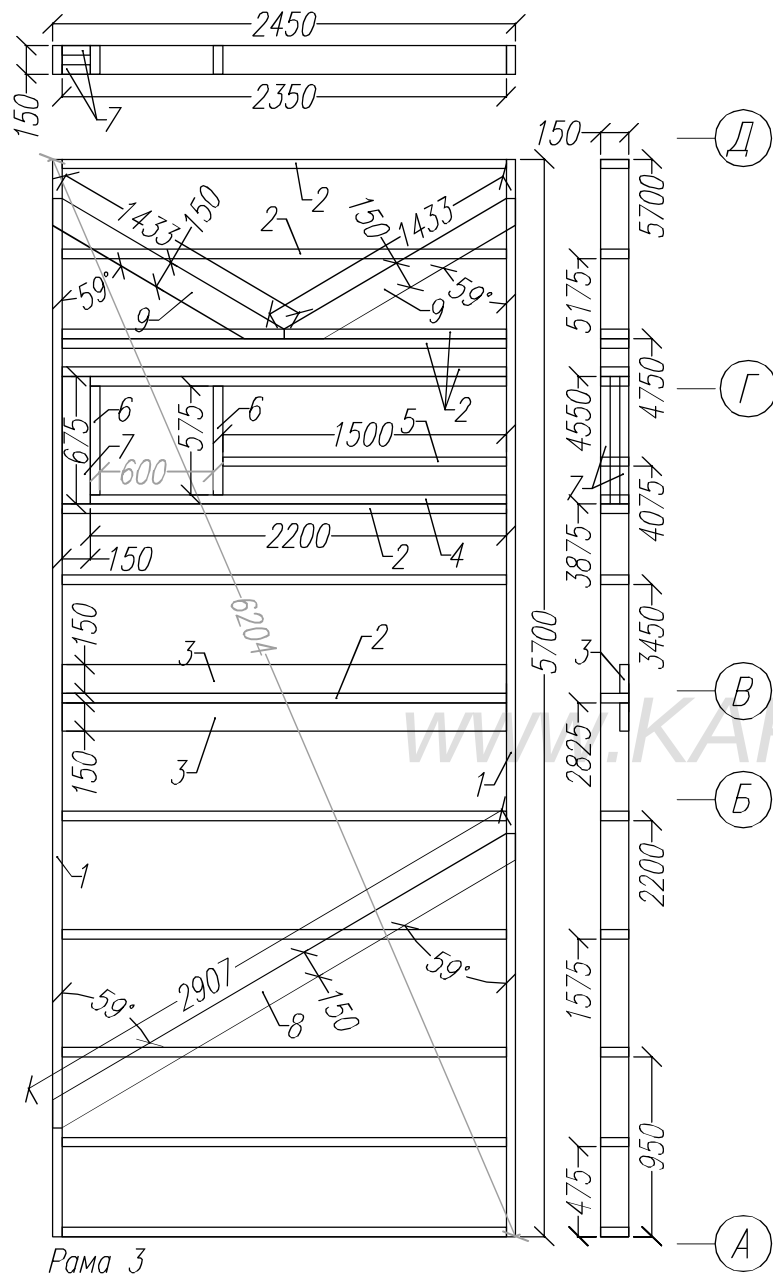


Раскрой. Рама 3			
Ном.	Наименов.	Размер.	Шт.
1	Лежень	5700x150x50	2
2	Стойка	2350x150x50	13
3	Стойка опорная	2350x150x50	2
4	Стойка	2200x150x50	2
5	Стойка	1500x150x50	1
6	Балка оконного проема	575x150x50	2
7	Ригель оконного проема	675x150x50	2
8	Укосина	2907x150x50	1
9	Укосина	1433x150x50	2

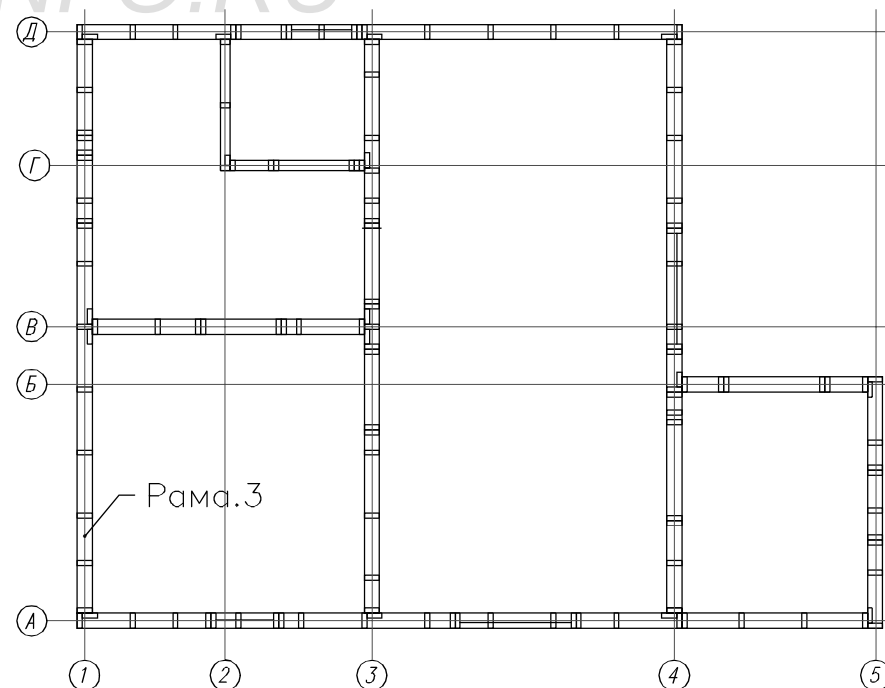

Лист	Недок	Подпись	Дата	Каркасная баня КБ-61 "Алтай"			
				Стены 1.эт.	Стадия	Лист	Листов
					АС	12	27
					Внешние стены. Рама-3	http://www.karkas-info.ru	

Согласовано				


Ив. подл.	Подпись и дата	Возм. инв.		

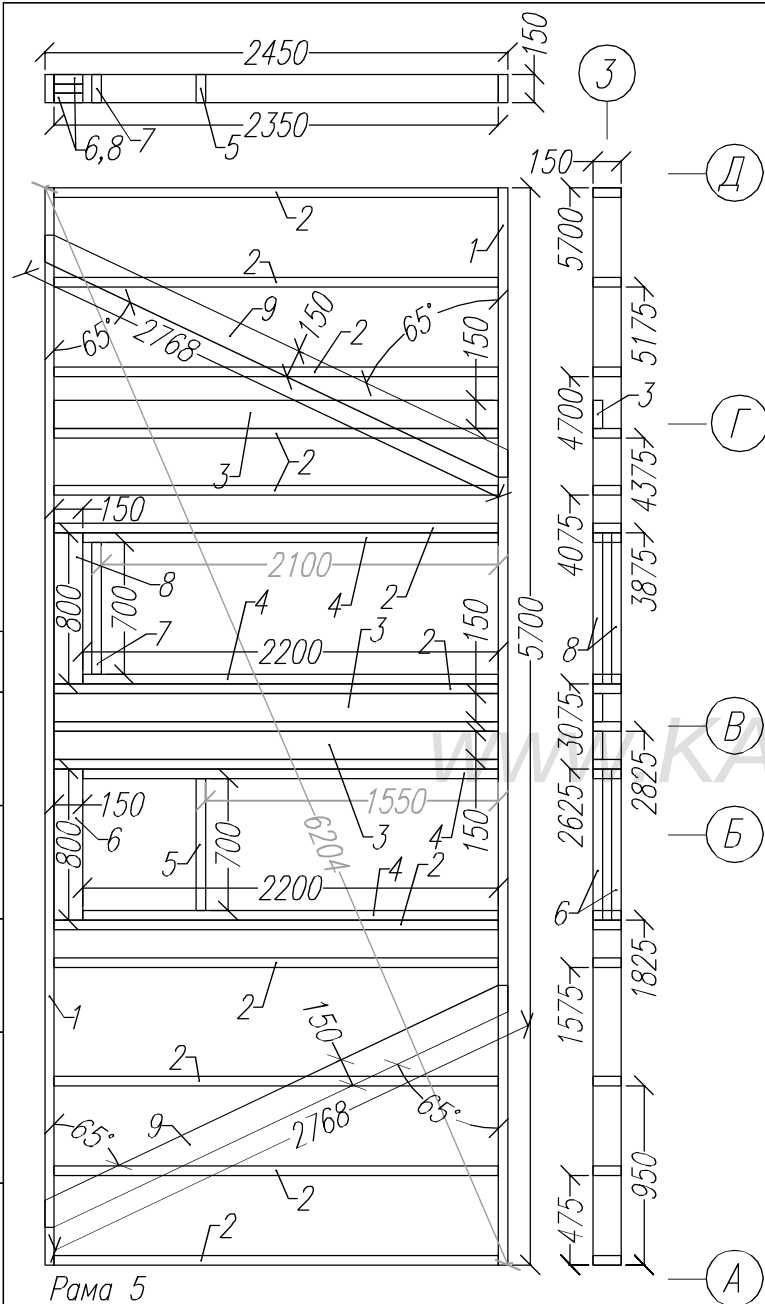

Раскрой. Рама 5			
Ном.	Наименов.	Размер.	Шт.
1	Лежень	5700x150x50	2
2	Стойка	2350x150x50	14
3	Стойка опорная	2350x150x50	3
4	Стойка	2200x150x50	4
5	Балка проема	700x150x50	1
6	Ригель проема	800x150x50	2
7	Балка дверного проема	700x150x50	1
8	Ригель дверного проема	800x150x50	2
9	Укосина	2768x150x50	2




Внешний вид
Рама-5.

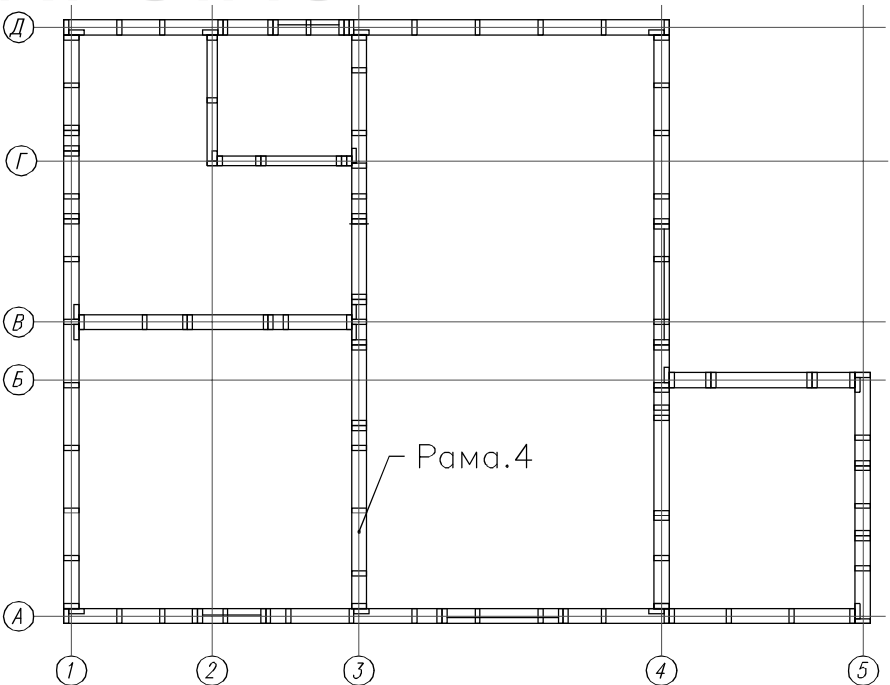

Лист	Недок	Подпись	Дата	Каркасная баня КБ-61 "Алтай"		
				Стены 1.эт.	Стадия АС	Лист 14
				Перегородки. Рама-5	Листов 25	
				http://www.karkas-info.ru		

И/а	подп	Подпись и дата	Возм	инв	Согласовано		

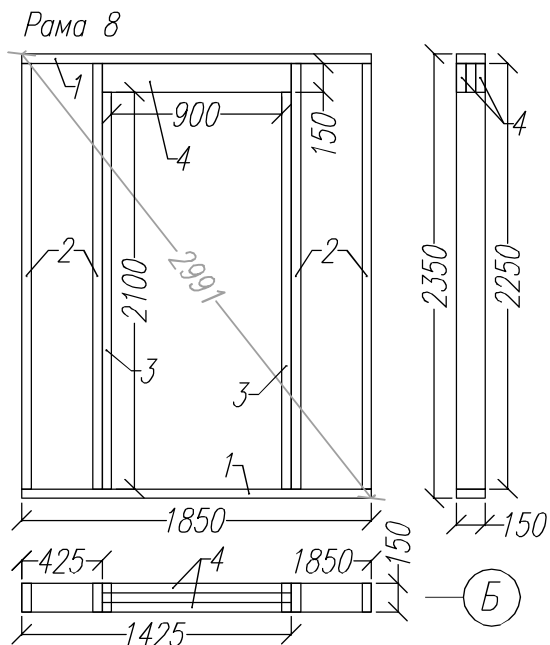


И/а	подп	Подпись и дата	Возм инв	Согласовано		


Возм. инв.

Подпись и дата


ИВ подп

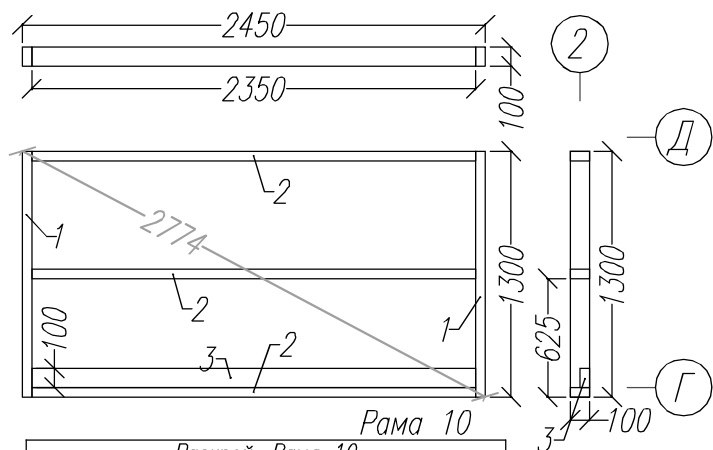

Раскрой. Рама 10			
Ном.	Наименов.	Размер.	Шт.
1	Лежень	1300x100x50	2
2	Стойка	2350x100x50	3
3	Стойка опорная	2350x100x50	1

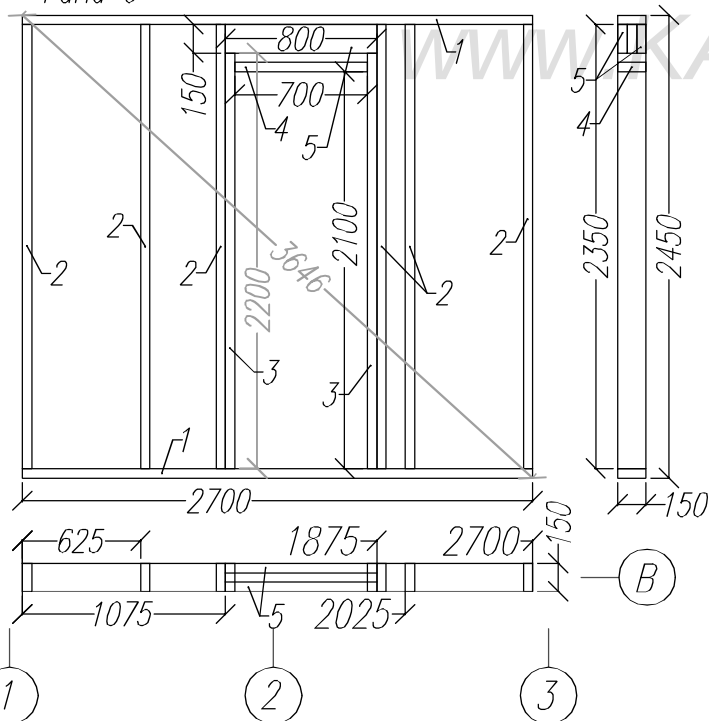

Раскрой. Рама 6			
Ном.	Наименов.	Размер.	Шт.
1	Лежень	2700x150x50	2
2	Стойка	2350x150x50	6
3	Стойка	2200x150x50	2
4	Балка дверного проема	700X150X50	1
5	Ригель дверного проема	800x150x50	2

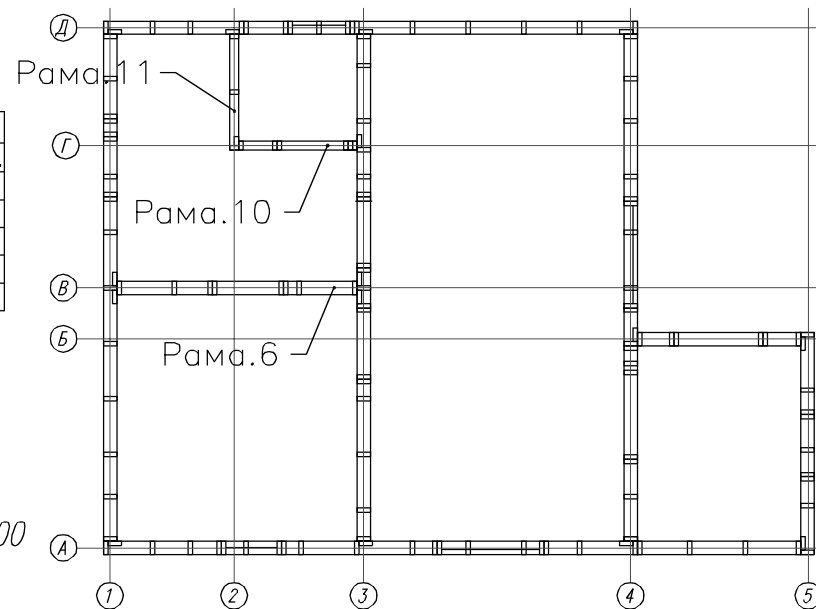


Внешний вид
Рама-6, 10, 11.

Лист	Надок	Подпись	Дата	Каркасная баня КБ-61 "Алтай"			
				Стены 1.эт.	Стадия	Лист	Листов
					АС	16	27
				Внешние стены. Рама-1	http://www.karkas-info.ru		

Согласовано			


Ив. подл.	Подпись и дата	Возм. инв.

Лист	Недок.	Подпись	Дата	Каркасная баня КБ-61 "Алтай"			
				Стены 1.эт.	Стадия	Лист	Листов
					АС	17	27
				Верхняя обвязка	http://www.karkas-info.ru		

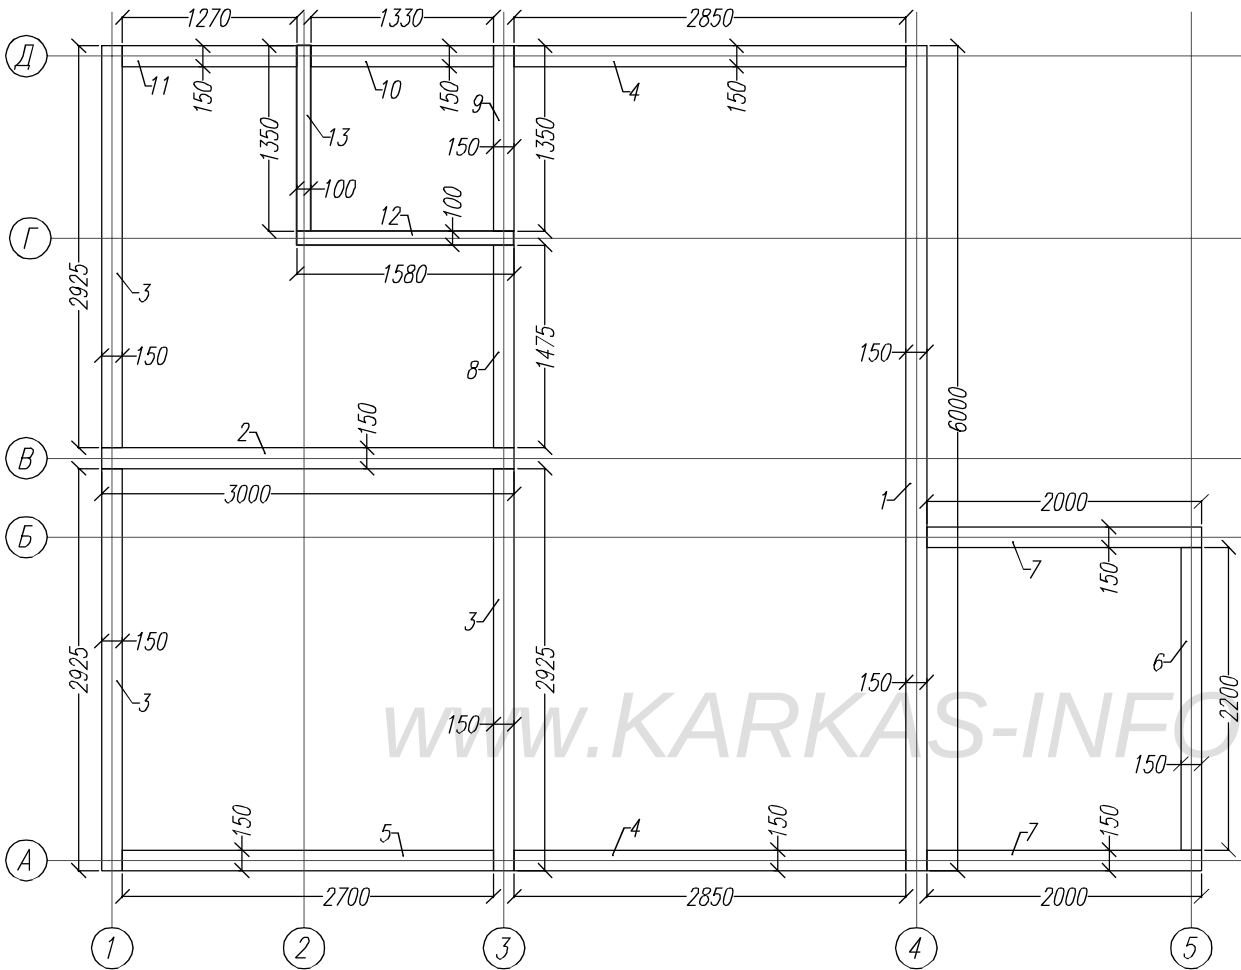

Обвязка стен первого этажа


Раскрой. Обвязка стен первого этажа.			
Ном.	Наименов.	Размер.	Шт.
1	Лежень	6000х150х50	1
2	Лежень	3000х150х50	1
3	Лежень	2925х150х50	3
4	Лежень	2850х150х50	2
5	Лежень	2700х150х50	1
6	Лежень	2200х150х50	1
7	Лежень	2000х150х50	2
8	Лежень	1475х150х50	1
9	Лежень	1350х150х50	1
10	Лежень	1330х150х50	1
11	Лежень	1270х150х50	1
12	Лежень	1580х100х50	1
13	Лежень	1350х100х50	1

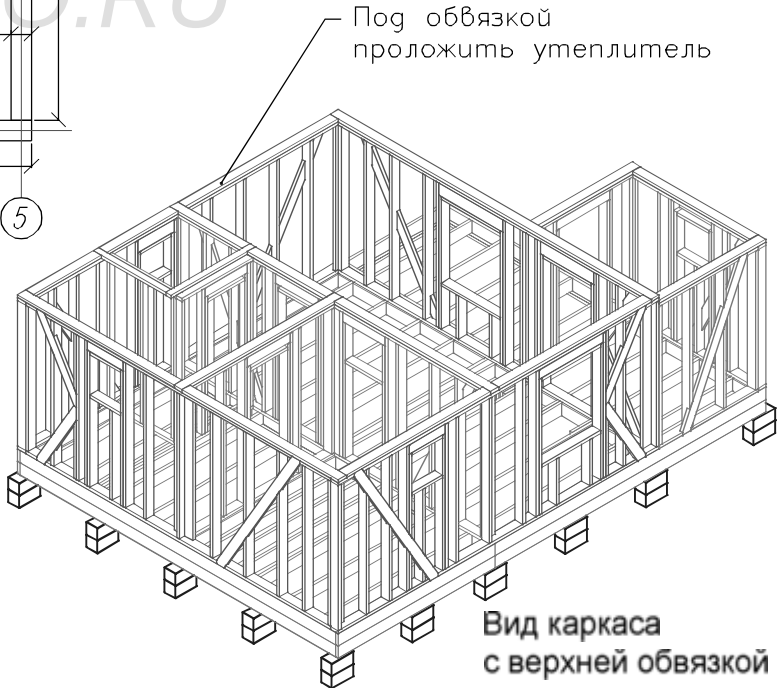


Вид каркаса
с верхней обвязкой
Рам-1.эт

Согласовано			

Ив. подл.	Подпись и дата	Возм. инв.	

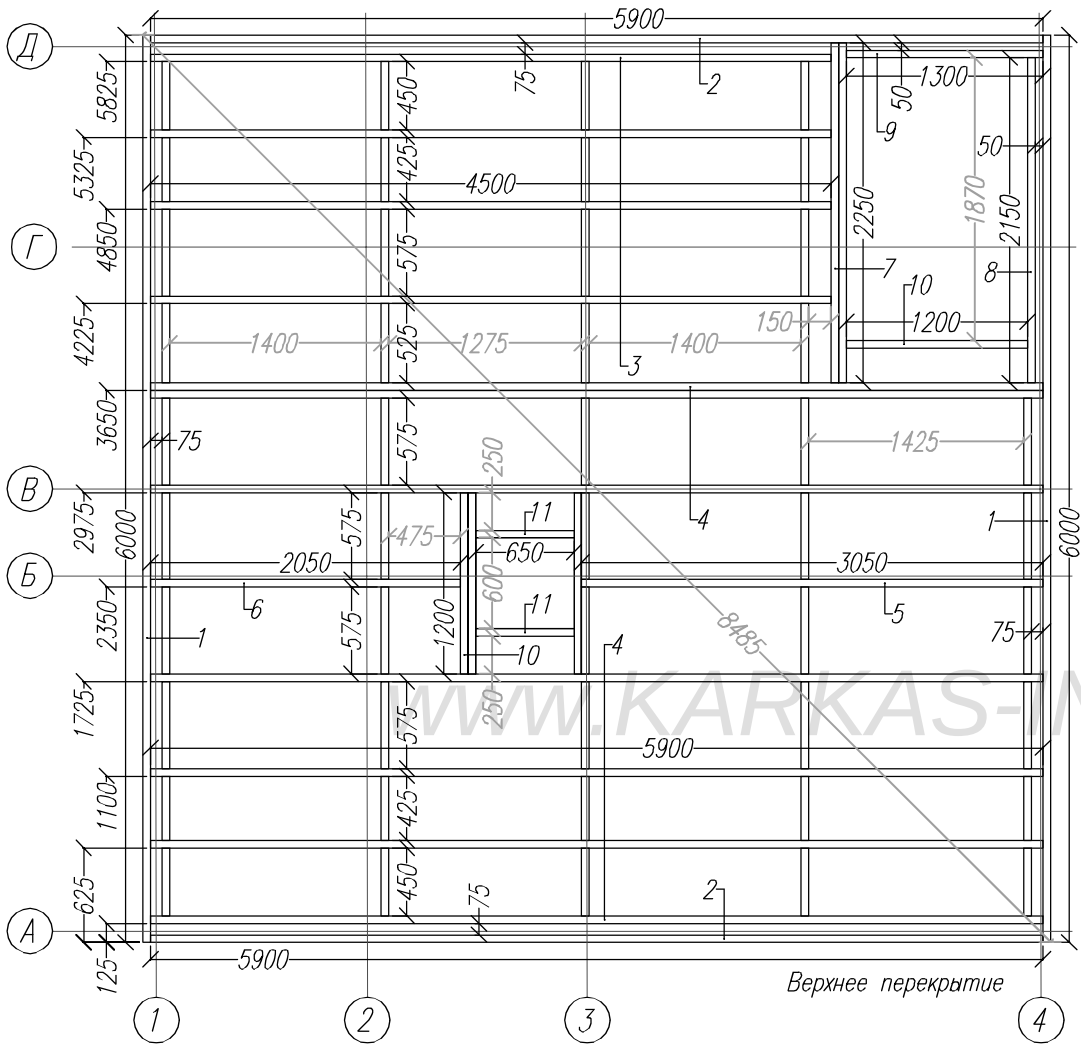

Раскрой. Верхнее перекрытие.							
Ном.	Наименов.	Размер.	Шт.	Ном.	Наименов.	Размер.	Шт.
1	Торцевая доска	6000x200x50	2	7	Балка проема	2250x200x50	2
2	Торцевая доска	5900x200x50	2	8	Балка проема	2150x200x50	1
3	Лага	4500x200x50	4	9	Балка проема	1300x200x50	1
4	Лага	5900x200x50	7	10	Балка проема	1200x200x50	3
5	Лага	3050x200x50	1	11	Балка проема	650x200x50	2
6	Лага	2050x200x50	1	12	Перемычки	по месту	46

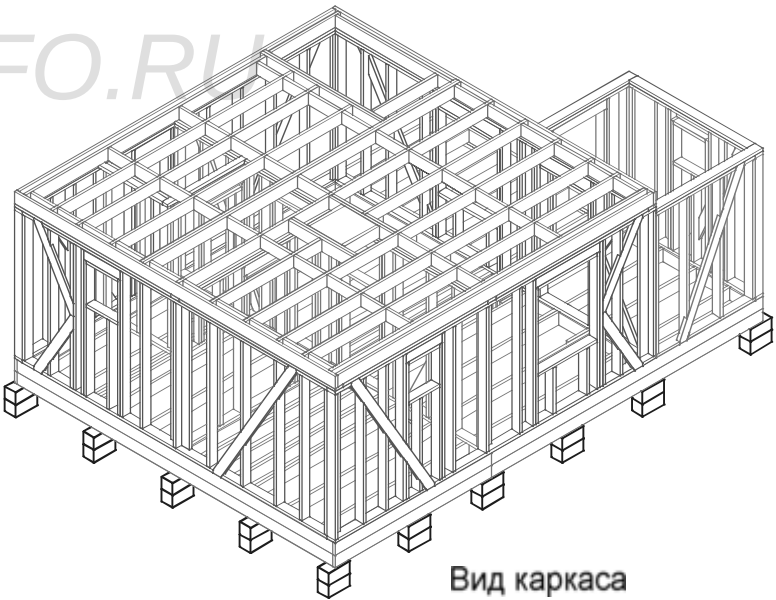




Вид каркаса
с верхним перекрытием.

Лист	Ведомость	Подпись	Дата	Каркасная баня КБ-61 "Алтай"			
				Верхнее перекрытие.	Стадия	Лист	Листов
					АС	18	27
				-/-	http://www.karkas-info.ru		

Ив	подл	Подпись и дата	Возм	инв	Согласовано		



Раскрой. Рама 12.			
Ном.	Наименов.	Размер.	Шт.
1	Лежень	6000x150x50	2
2	Лежень	5700x150x50	1
3	Стойка	1000x150x50	11
4	Стойка опорная	1000x150x50	3

Раскрой. Рама 13.			
Ном.	Наименов.	Размер.	Шт.
1	Лежень	6000x150x50	2
2	Лежень	5700x150x50	1
3	Стойка	1000x150x50	11
4	Стойка опорная	1000x150x50	3

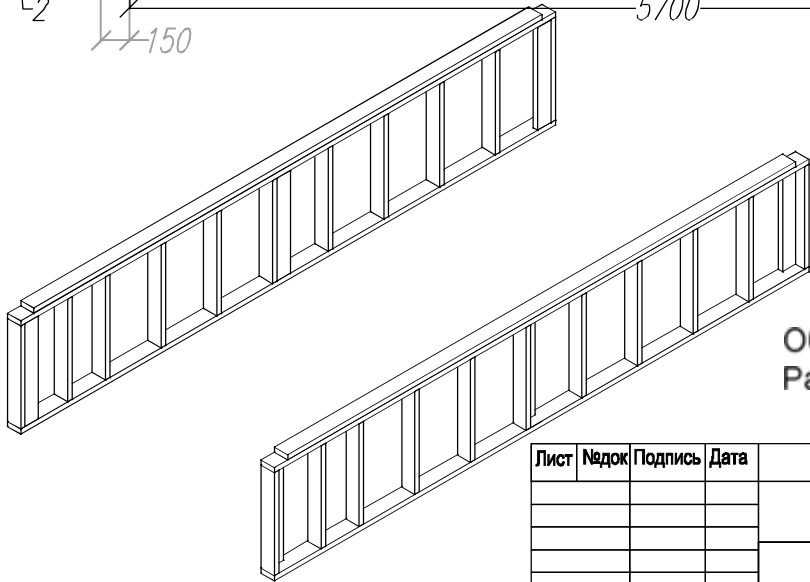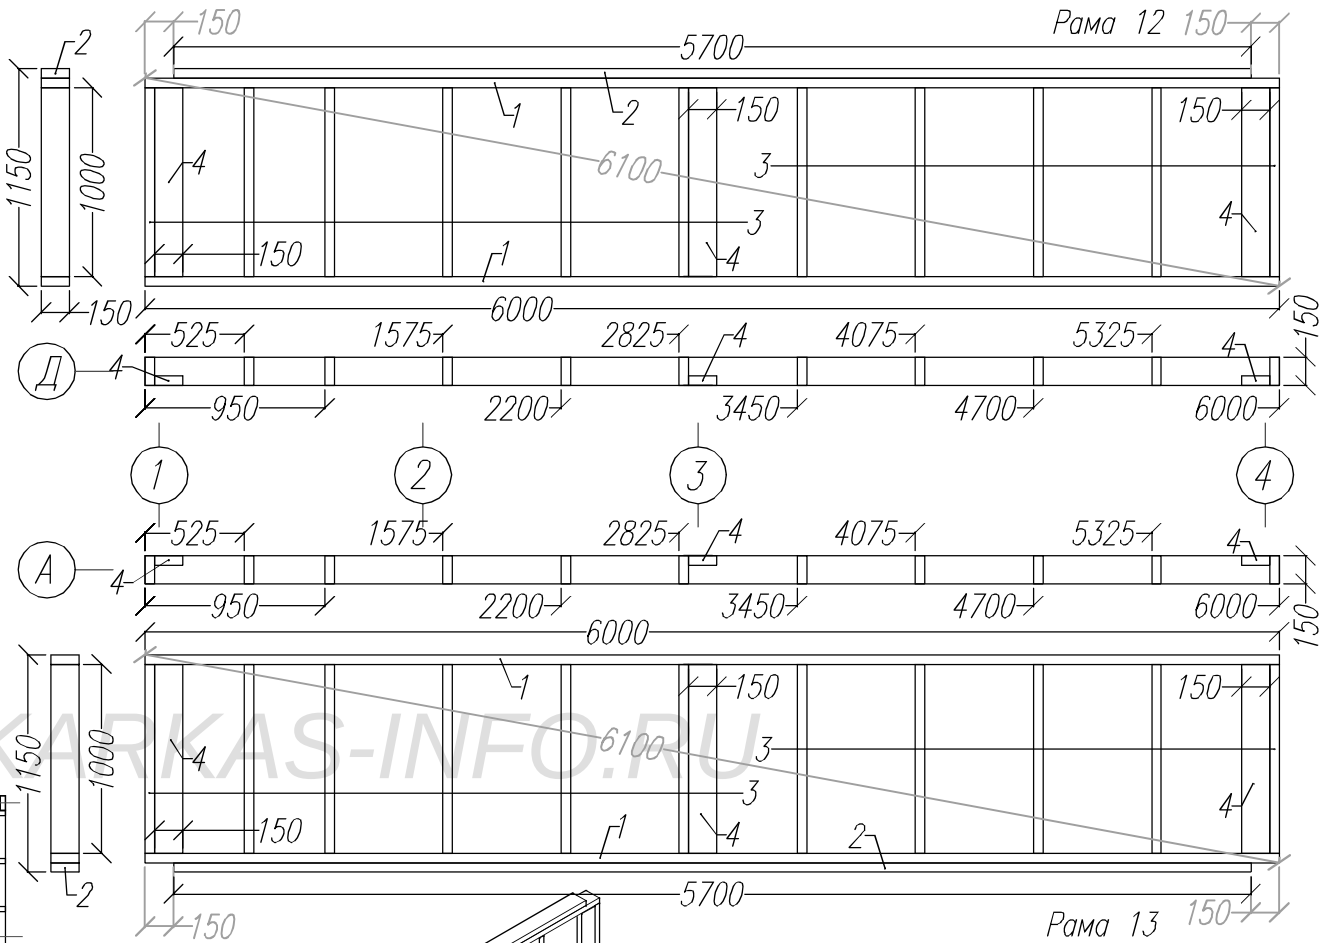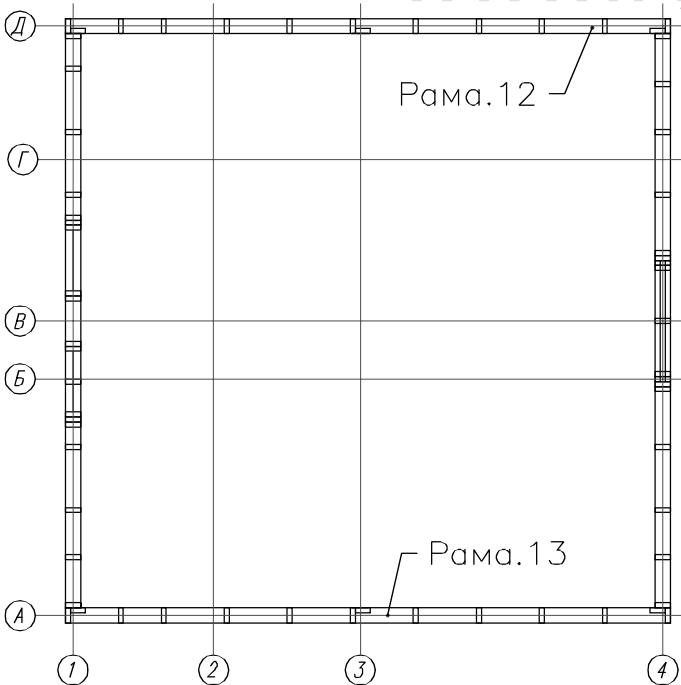


Лист	Надок	Подпись	Дата	Каркасная баня КБ-61 "Алтай"		
				Стены мансарды	Стадия	Лист
					АС	19
				Рамы 12, 13.	Листов	27
					http://www.karkas-info.ru	

И/а	подп	Подпись и дата	Возм инв	Согласовано		

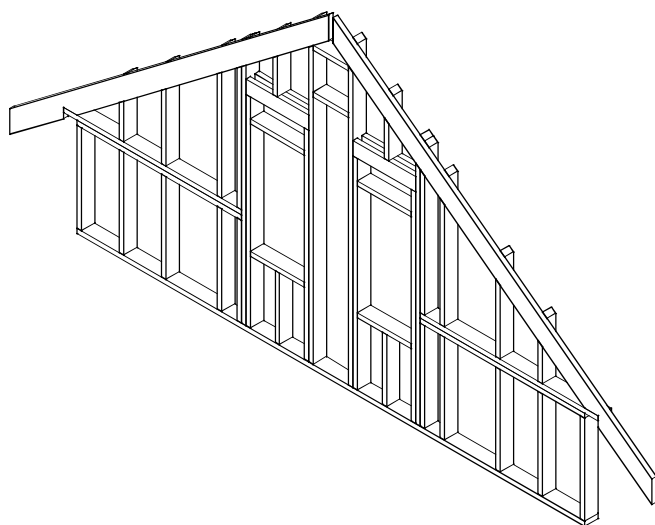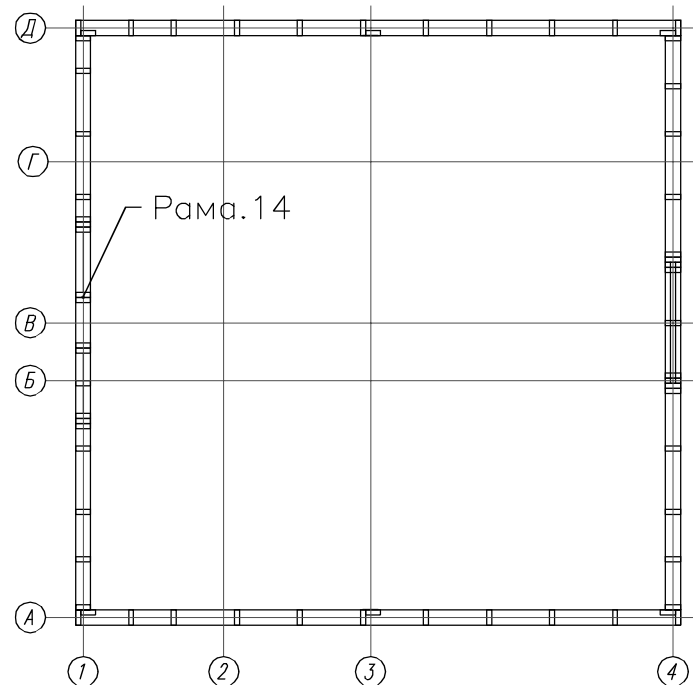

Раскрой. Рама 14.			
Ном.	Наименов.	Размер.	Шт
1	Лежень	5700x150x50	1
2	Лежень	2000x150x50	2
3	Лежень	1850x150x50	2
4	Стойка	1000x150x50	10
5	Стойка	647x150x50	2
6	Стойка	1005x150x50	2
7	Стойка	1476x150x50	2
8	Стойка	1646x150x50	2
9	Стойка	2784x150x50	2
10	Стойка	3349x150x50	2
11	Стойка	648x150x50	2
12	Стойка	2250x150x50	4
13	Стойка	700x150x50	2
14	Балка оконн.проема	600x150x50	4
15	Ригель оконн.проема	700x150x50	6
16	Балка проема	400x150x50	2

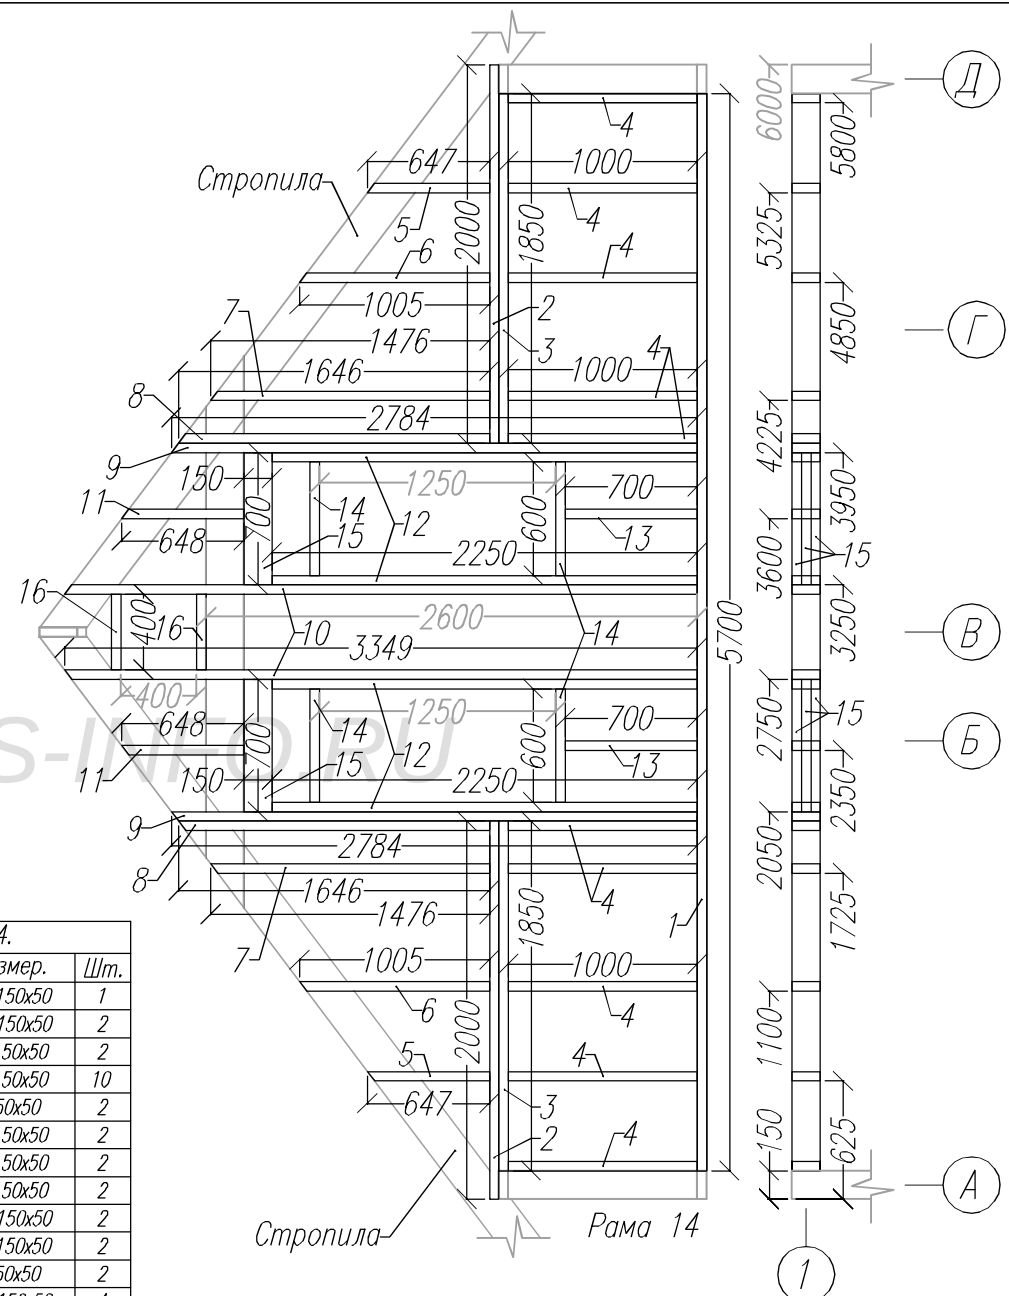

Стропила:

Рамка 14

Лист	Надок	Подпись	Дата	Каркасная баня КБ-61 "Алтай"			
				Стены мансарды.	Стация	Лист	Листов
					АС	20	25
				Фронтон-1. Рама-14	http://www.karkas-info.ru		

Стены мансарды.

Фронтон-1. Рама-14


Стадия	Лист	Листов
АС	20	25

<http://www.karkas-info.ru>



Согласовано					

Ив. подл.	Подпись и дата	Возм. инв.			

Лист	Недок.	Подпись	Дата	Каркасная баня КБ-61 "Алтай"		
				Стены мансарды	Стадия	Лист
					АС	21
				Фронтон-2. Рама-15	Листов	27
					http://www.karkas-info.ru	


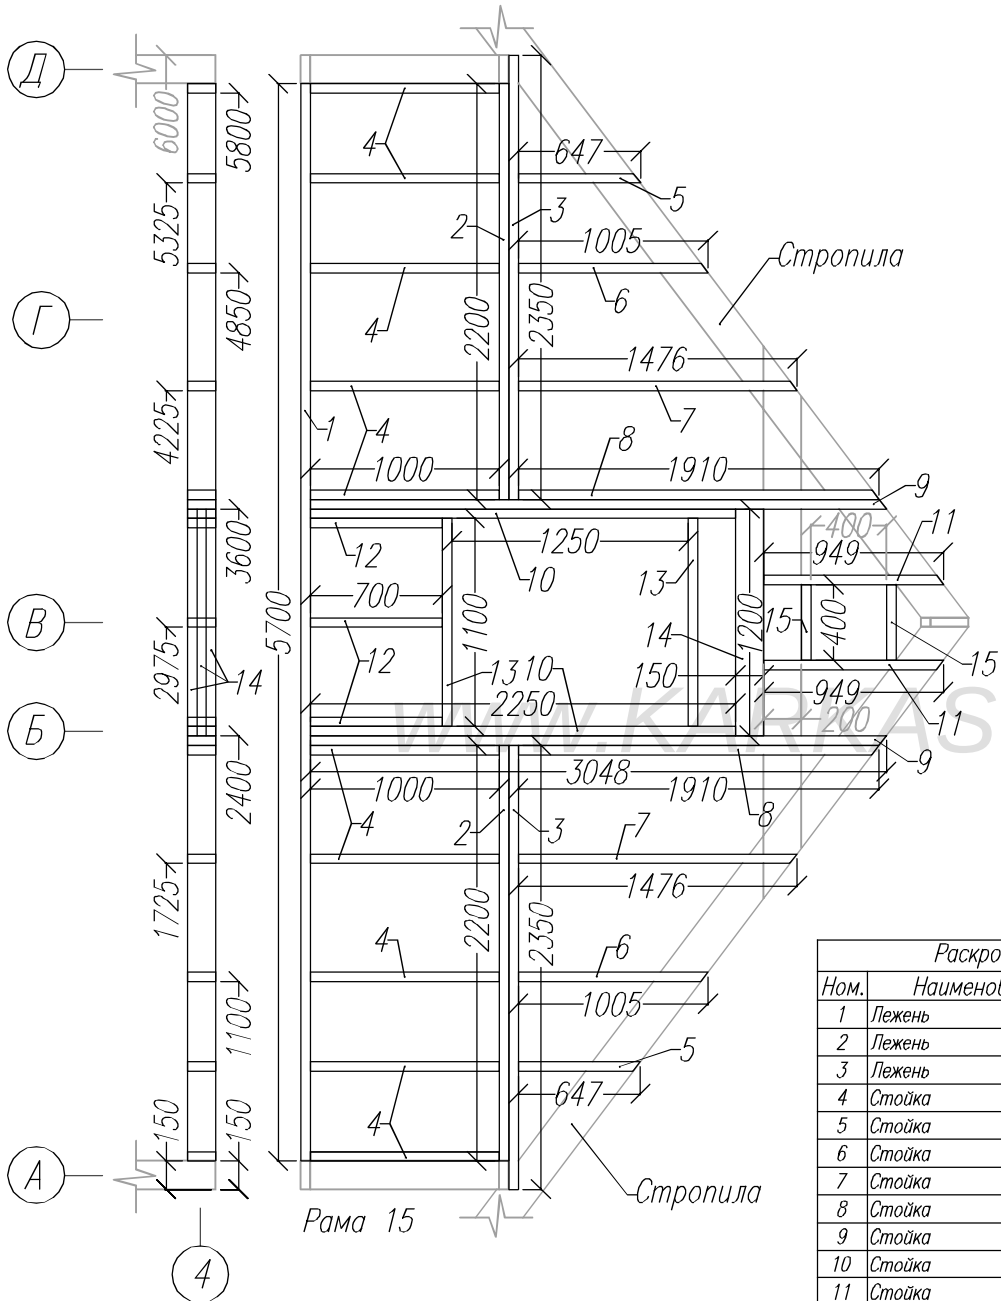


Раскрой. Рама 15.			
Ном.	Наименов.	Размер.	Шт.
1	Лежень	5700x150x50	1
2	Лежень	2200x150x50	2
3	Лежень	2350x150x50	2
4	Стойка	1000x150x50	10
5	Стойка	647x150x50	2
6	Стойка	1005x150x50	2
7	Стойка	1476x150x50	2
8	Стойка	1910x150x50	2
9	Стойка	3048x150x50	2
10	Стойка	2250x150x50	2
11	Стойка	949x150x50	2
12	Стойка	700x150x50	3
13	Балка оконн.проема	1100x150x50	2
14	Ригель оконн.проема	1200x150x50	3
15	Балка проема	400x150x50	2

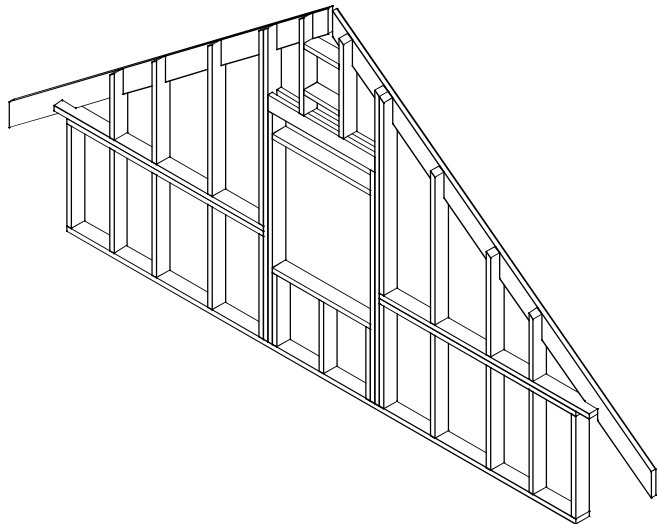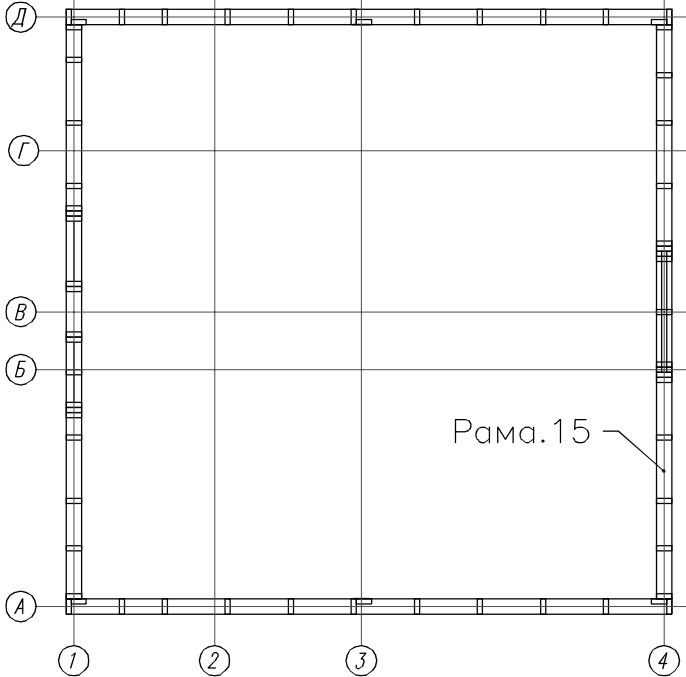

И/а	подп	Подпись и дата	Возм	инв	Согласовано		


Ив. подл	Подпись и дата	Возм инв

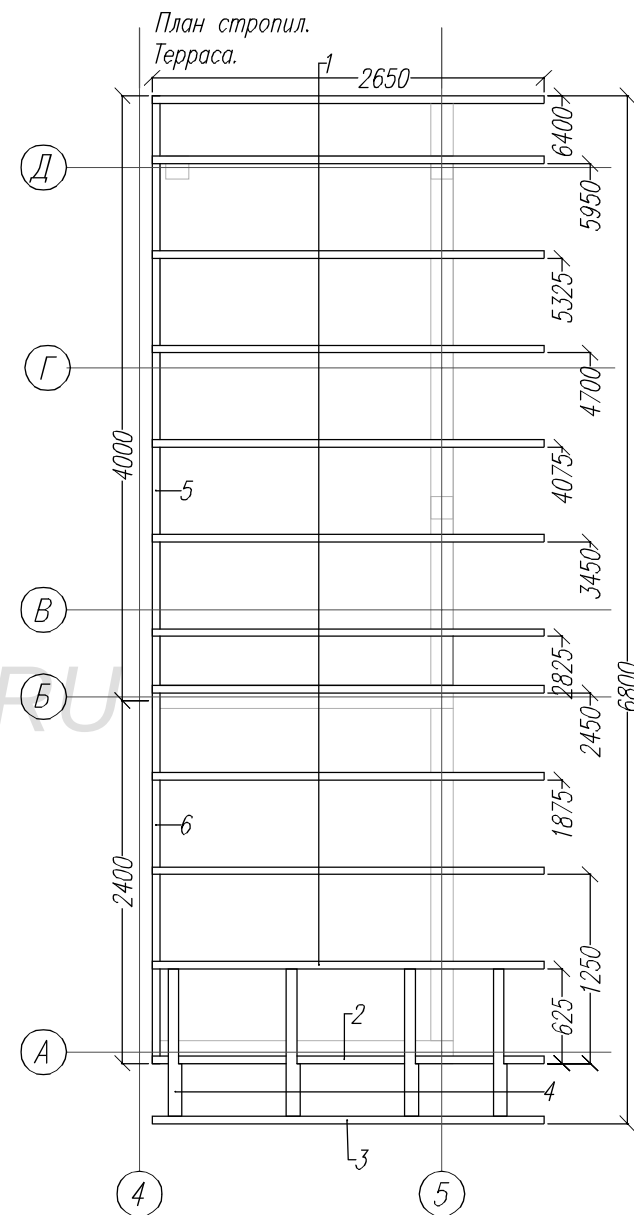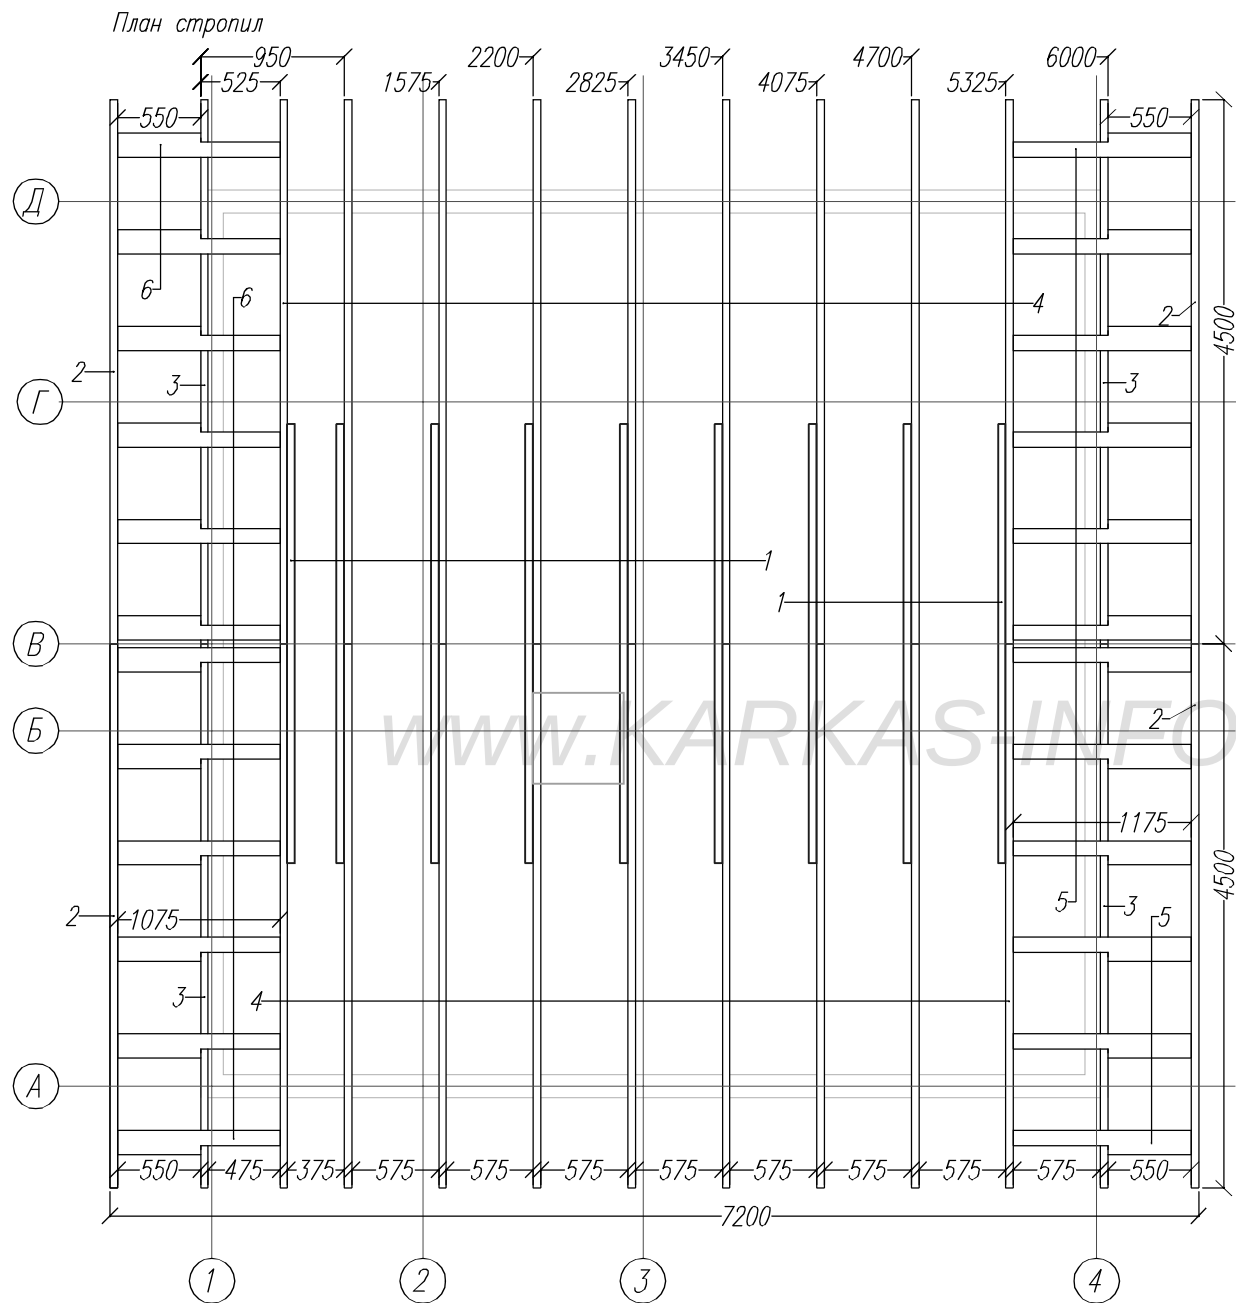


Лист	Надок	Подпись	Дата	Каркасная баня КБ-61 "Алтай"			
				Терраса	Стадия	Лист	Листов
					АС	23	27
				Внешние стены. Рама-1	http://www.karkas-info.ru		

Согласовано			

Ив. подл.	Подпись и дата	Возм. инв.

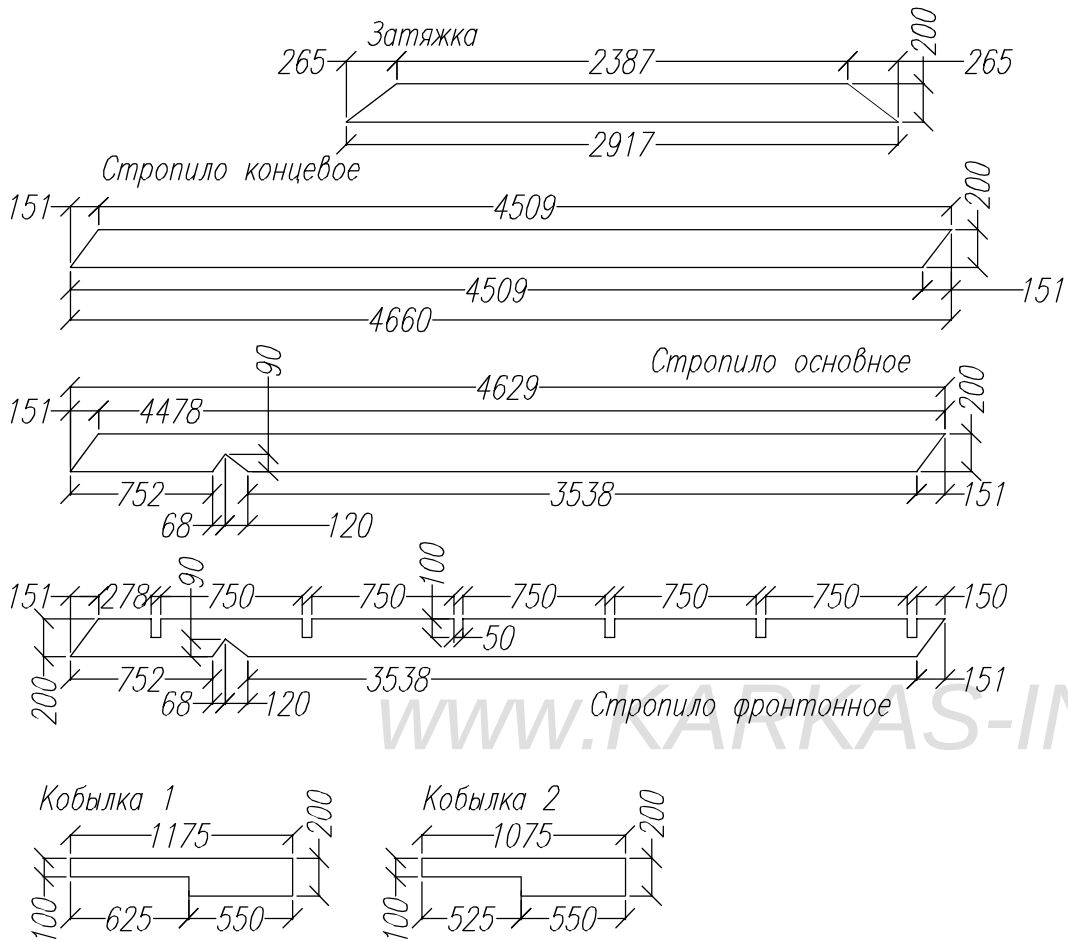

Раскрой. Стропильная система.			
Ном.	Наименов.	Размер.	Шт.
1	Затяжка	2917x200x50	9
2	Стропило концевое	4660x200x50	4
3	Стропило фронтонное	4629x200x50	4
4	Стропило основное	4629x200x50	18
5	Кобылка 1	1175x200x50	12
6	Кобылка 2	1075x200x50	12

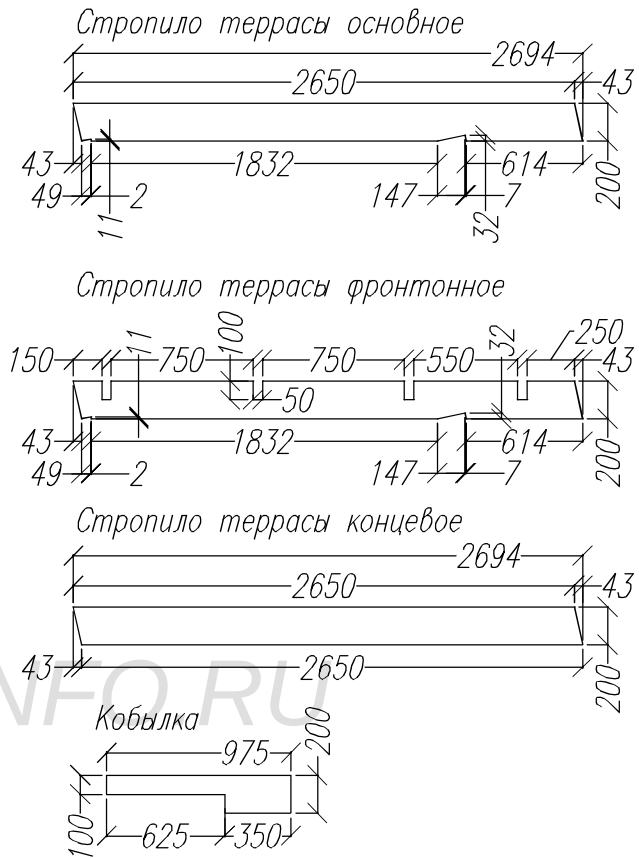






Раскрой. Стропильная система.			
Ном.	Наименов.	Размер.	Шт.
1	Стропило террасы основ.	2917x200x50	11
2	Стропило террасы фронт.	4660x200x50	1
3	Стропило террасы кон.	4629x200x50	1
4	Кобылка	4629x200x50	4
5	Опорная доска	1175x200x50	1
6	Опорная доска	1075x200x50	1

Лист	Ведок	Подпись	Дата	Каркасная баня КБ-61 "Алтай"			
				Стропила	Стадия	Лист	Листов
					АС	24	27
				Бани/Террасы			
				http://www.karkas-info.ru			






Согласовано					

Ив. подл.	Подпись и дата		Возм. инв.	

Лист	Недок.	Подпись	Дата	Каркасная баня КБ-61 "Алтай"		
				Коньковый прогон.	Стадия	Лист
					АС	25
				Узел кровли.	Листов	27
					http://www.karkas-info.ru	

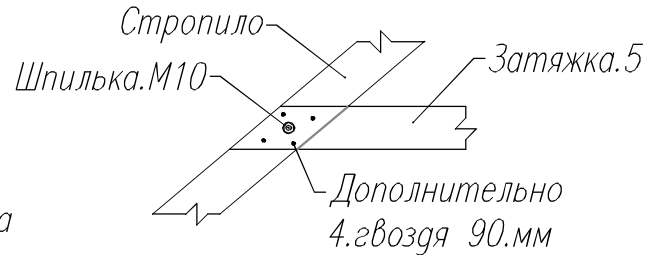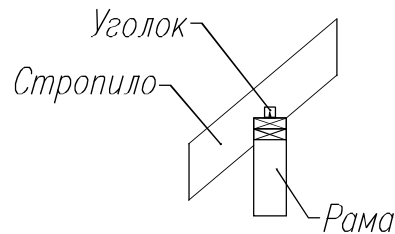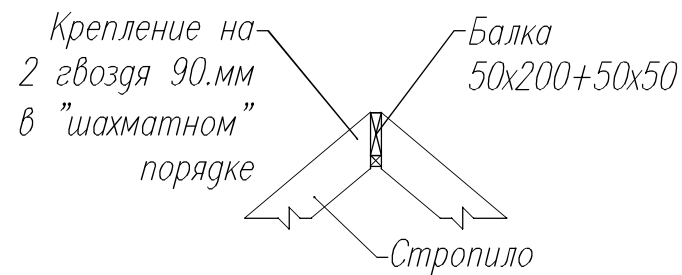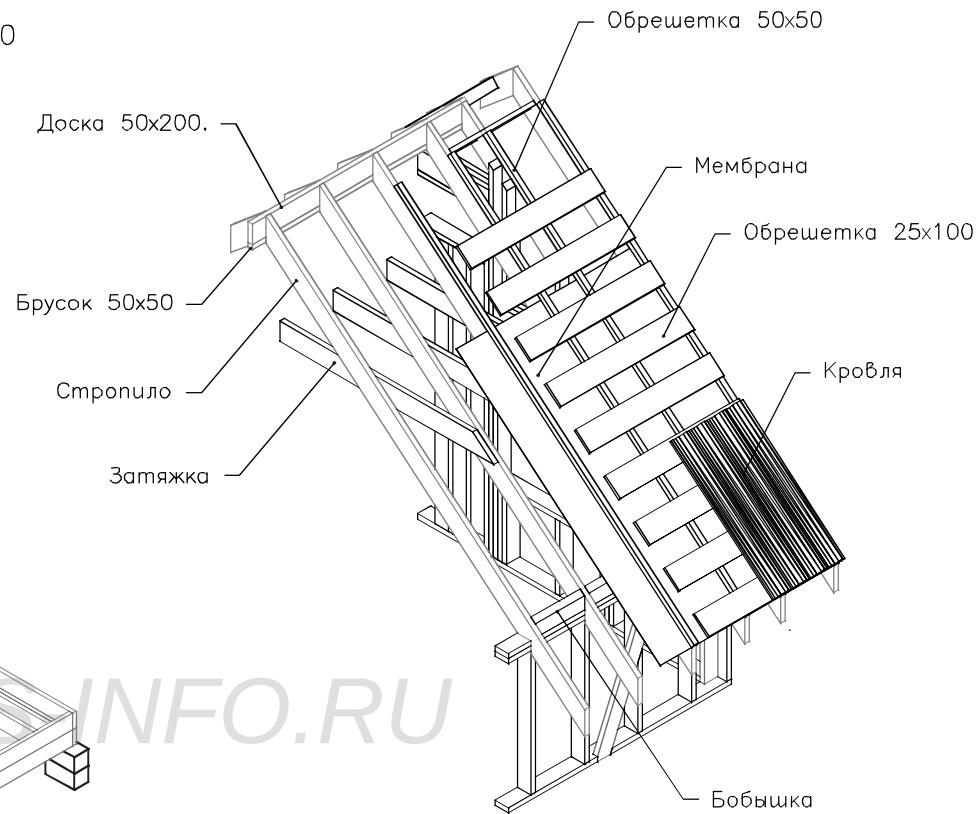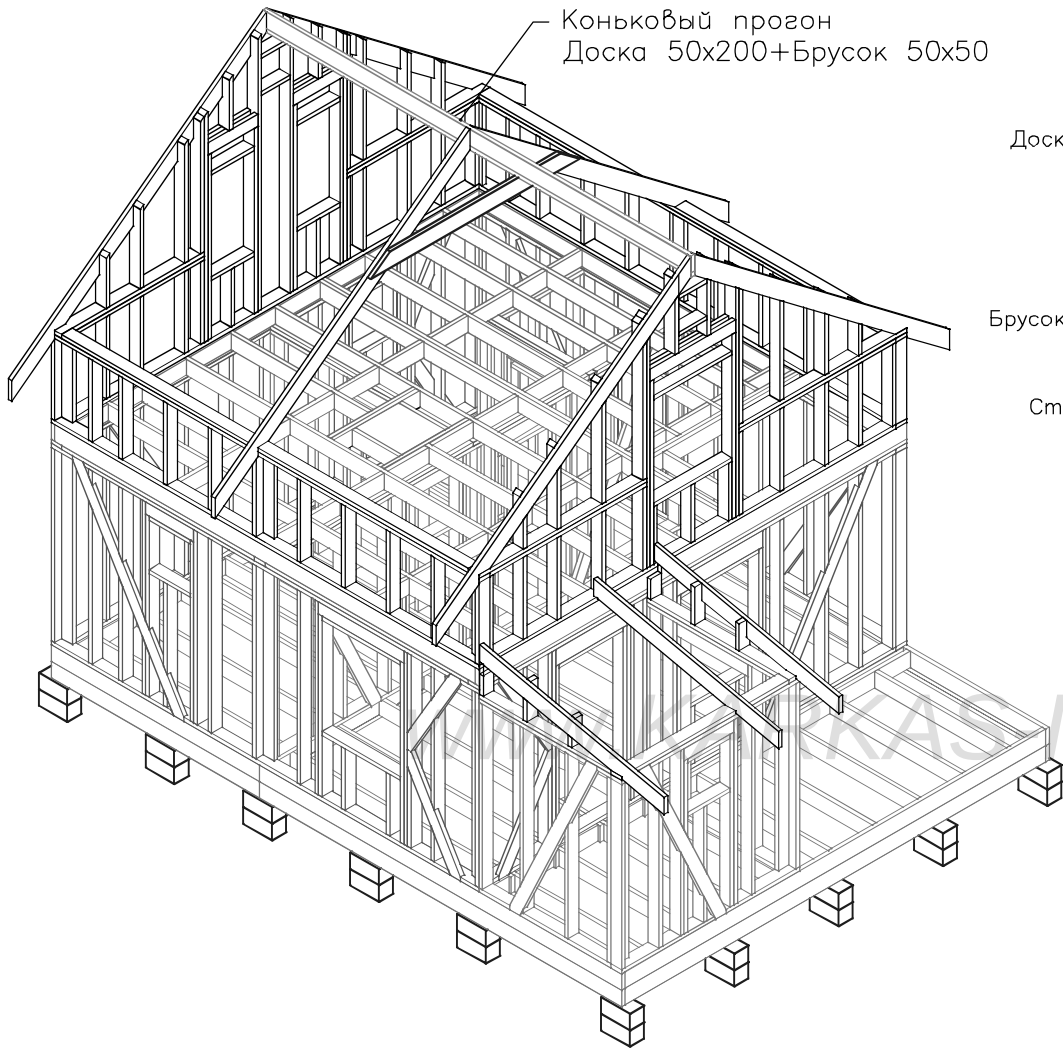


Ив	подл	Подпись и дата	Возм	инв	Согласовано	

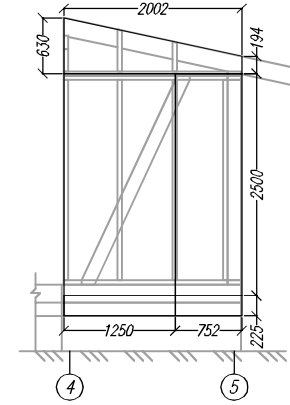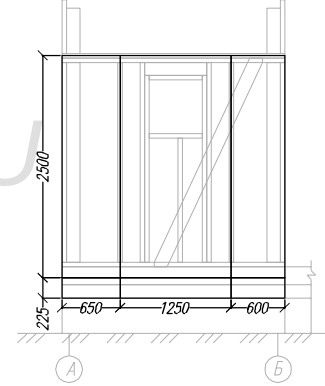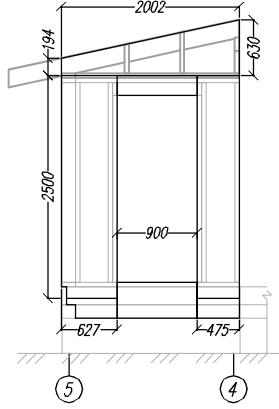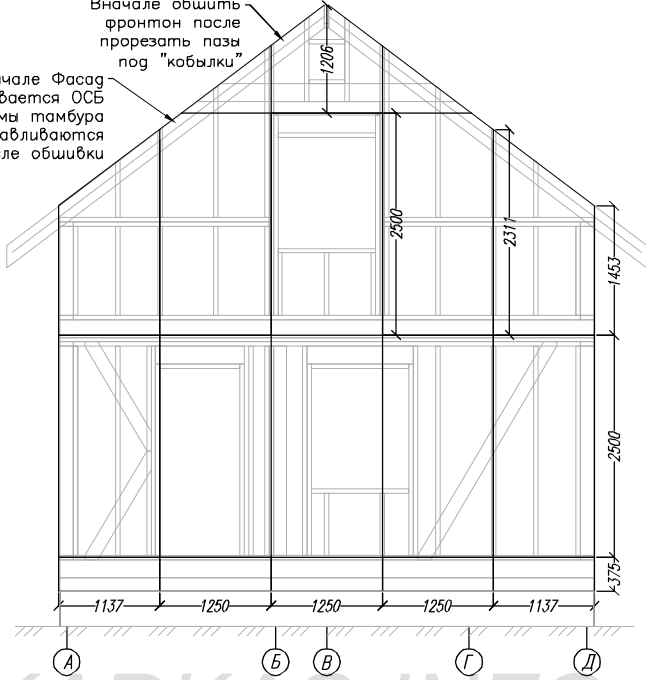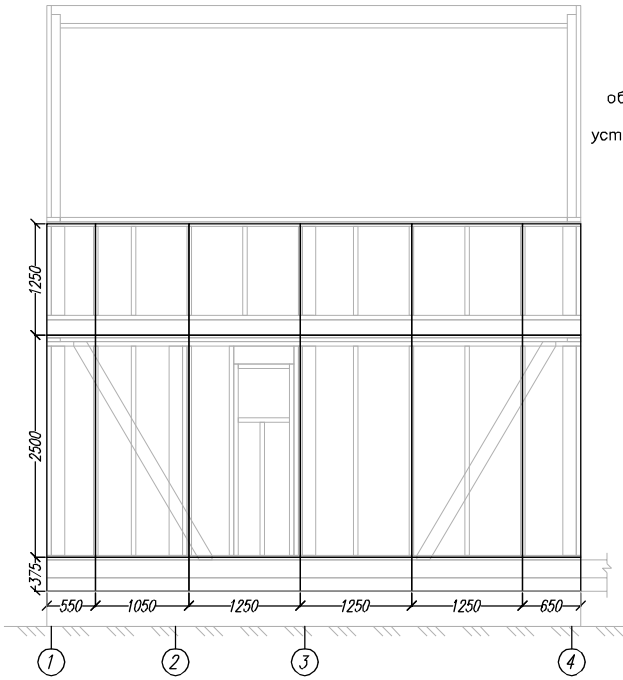


Лист	№ док	Подпись	Дата	Каркасная баня КБ-61 "Алтай"			
				Стадия	Лист	Листов	
				АС	26	27	
				План обшивки каркаса.			
				-			
				http://www.karkas-info.ru			

И/в	подл	Подпись и дата	Возм.	инв	Согласовано	

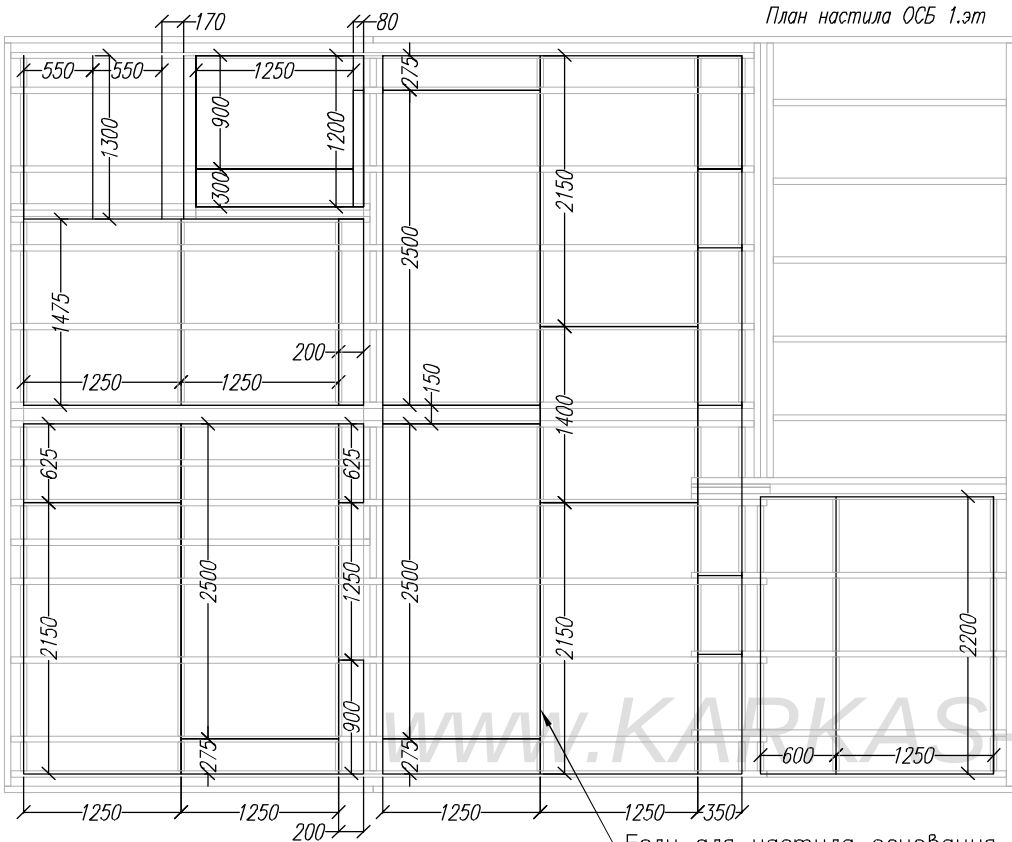

Если для настила основания под напольное покрытие используется не шпунтованный листовый материал, распорки расположить под краями листа.

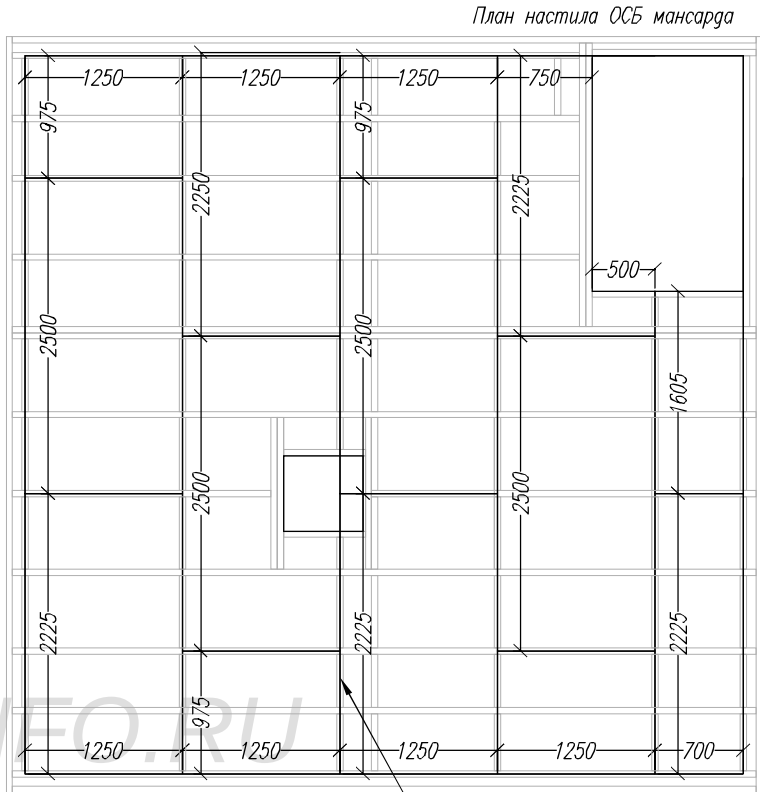

Если для настила основания под напольное покрытие используется не шпунтованный листовый материал, распорки расположить под краями листа.

Лист	Недок	Подпись	Дата	Каркасная баня КБ-61 "Алтай"		
				План настила ОСБ на пол 1.эт и мансарды.	Стадия	Лист
					АС	27
				-		
				http://www.karkas-info.ru		